

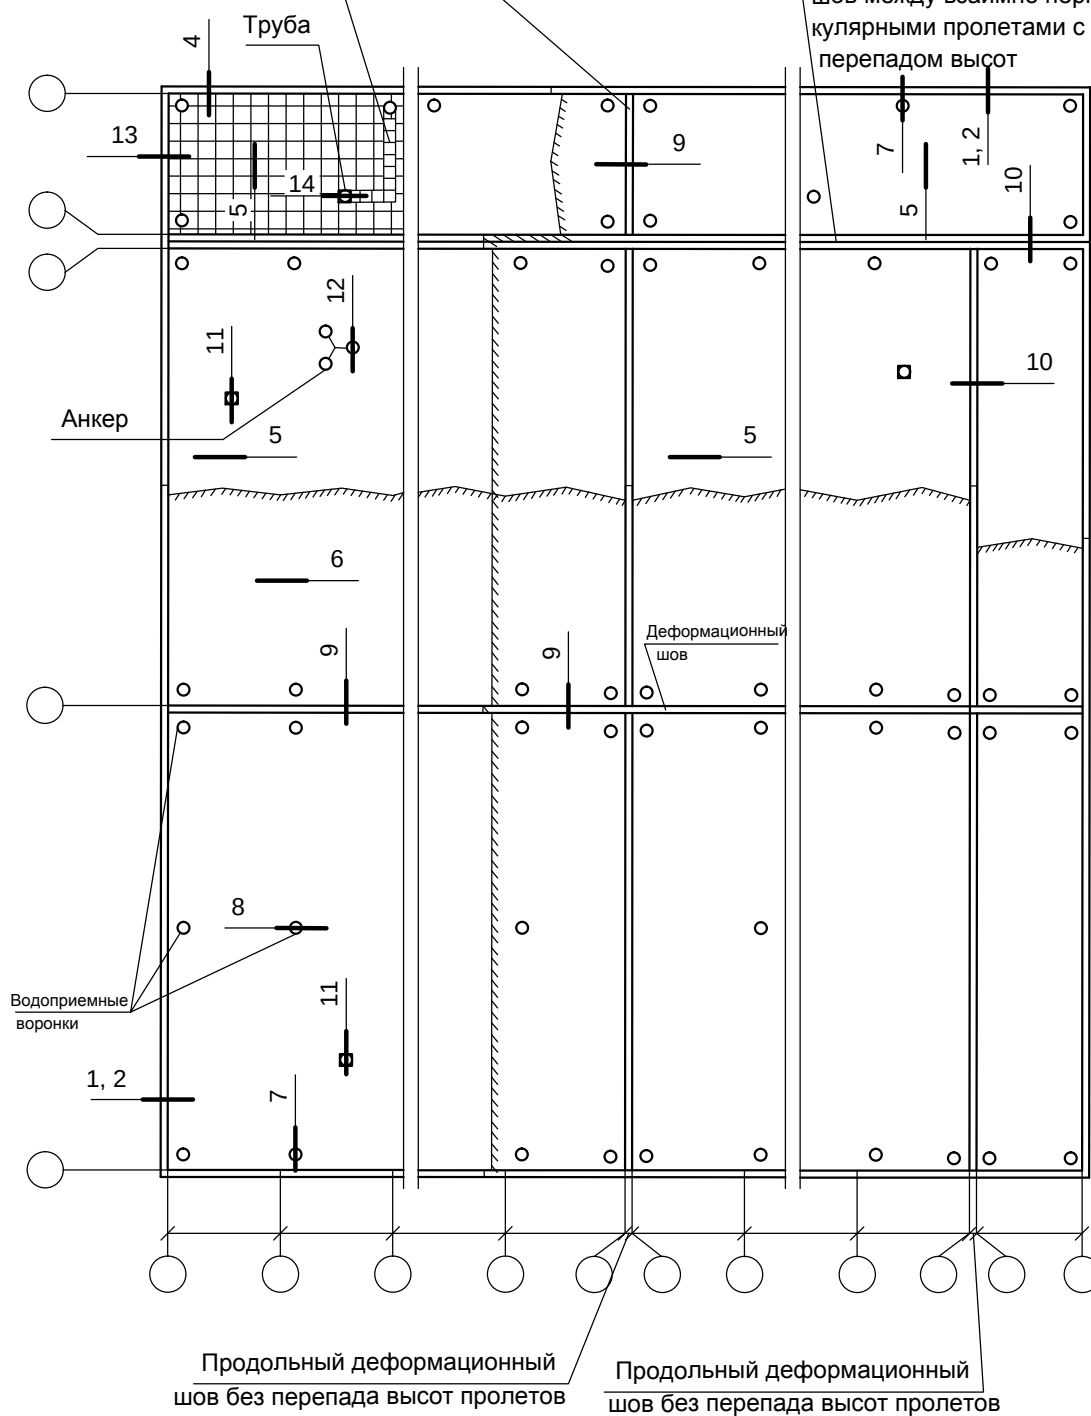


Поз.		Наименование.				Поз.		Наименование.			
1						27	Компенсатор из оцинкованной стали 0,8 мм				
						28	Зонт из оцинкованной стали				
						29	Стальной стакан с фланцем				
						30	Пропускная труба				
1`						31	Рамка из уголка				
						32	Анкерный крепеж ROCKclip				
						33	Шайба стальная 100 x 100 x 5 мм				
						34	Битумная мастика				
						35	Плита парпетная				
2						36	Оцинкованная жесьть				
3						37	Прижимная планка				
						38	Краевая планка				
4						39	Дефлектор кровельный				
						40	Керамзитовый гравий				
5						41	Геотекстиль				
						42	Цементно-стружечная плита (стяжка)				
						43	Колпак водосточной воронки				
						44	Анкерный кронштейн				
						45	Цементно-песчаная стяжка в т.ч. армированная				
6						46	Бутиловая двухсторонняя самоклеющаяся лента				
7	Костыль (замок) из стальной полосы 4 x 40 мм										
8						47	Железобетонное основание				
9						48	Асфальтобетон				
10						49	Дренаж				
11						50	Почвенный слой				
12											
13	Полоса стальная 4 x 40 мм										
14	Пригруз из бетонных плиток на цементно-песчаном растворе или на полимерных опорах (14а)										
15	Патрубок с фланцем										
16	Стальной хомут										
17	Каменная вата серии РУФ системы ROCKroof										
18	Цементно-песчаный раствор										
19	Водоприемная воронка										
20	Прижимной фланец										
21	Компенсатор из оцинкованной стали 1,5 мм										
22	Стенка деформационного шва (бетон, кирпичная кладка)										
23	Крепежный элемент										
24	Негорючий утеплитель из каменной ваты в пароизоляционной пленке										
25	Гайка с шайбой										
26	Пароизоляция ROCKbarrier 200 мкм										
						ЗАО «МИНЕРАЛЬНАЯ ВАТА»					
Изм. Кол. уч. Лист № док. Подпись Дата						Экспликация узлов и материалов к традиционной кровле из битумно-полимерных материалов по железобетонному основанию					
						Стадия	Лист	Листов			
							1	1			

Поперечный деформационный
шов между взаимно перпенди-
кулярными пролетами с
перепадом высот

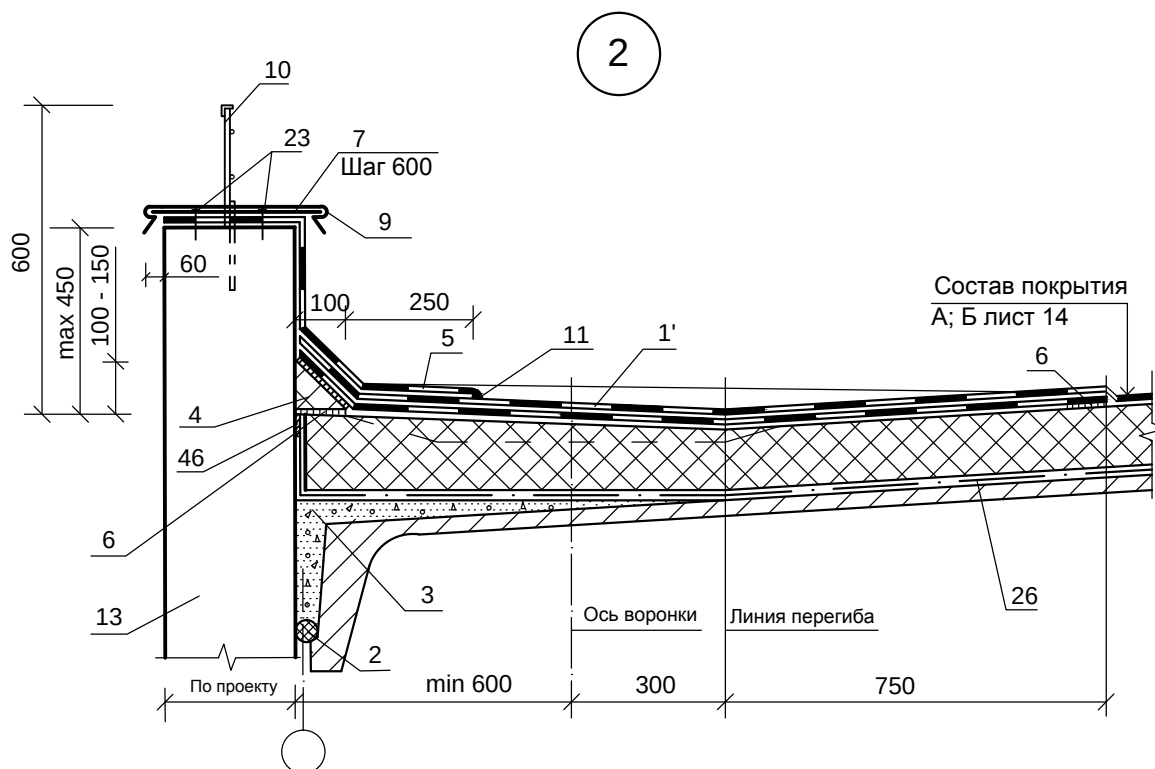


						ЗАО “МИНЕРАЛЬНАЯ ВАТА”			
Изм.	Кол. уч.	Лист	№ док.	Подпись	Дата				
						Традиционная кровля из битумно-полимерных материалов по железобетонному основанию	Стадия	Лист	Листов
								1	13

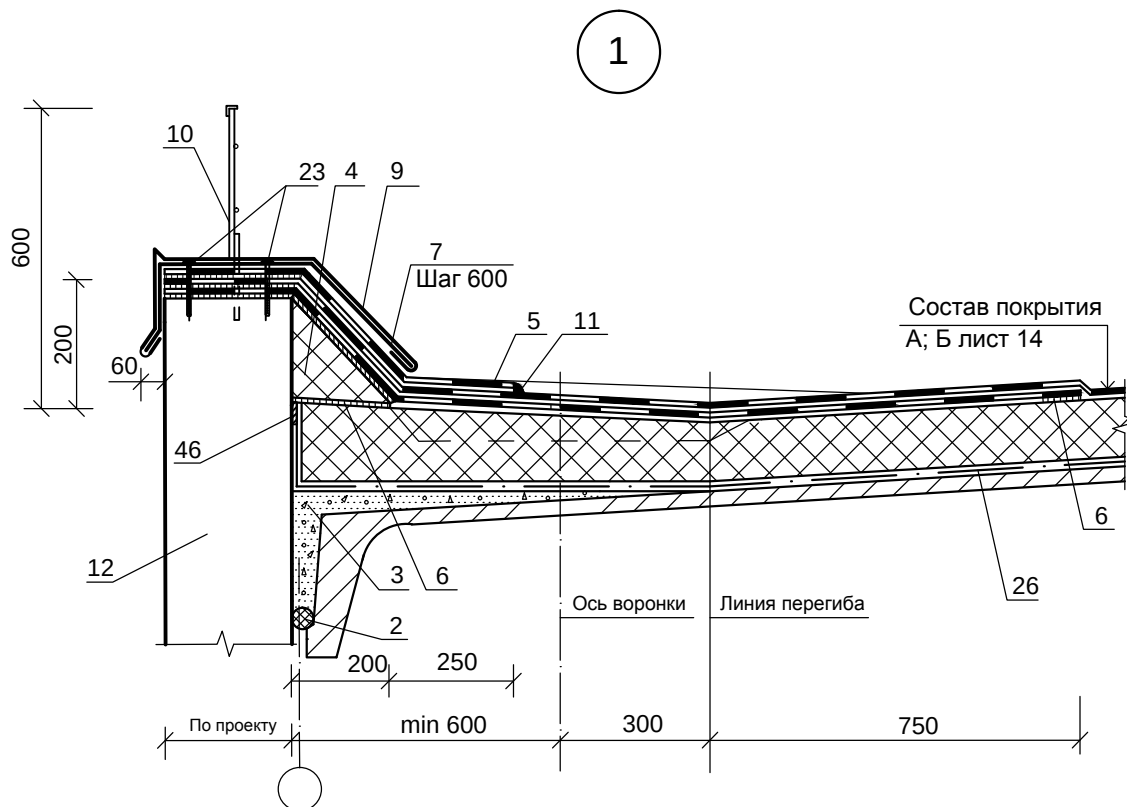


						ЗАО "МИНЕРАЛЬНАЯ ВАТА"	Лист
							2
Изм.	Кол. уч.	Лист	№ док.	Подпись	Дата		

3

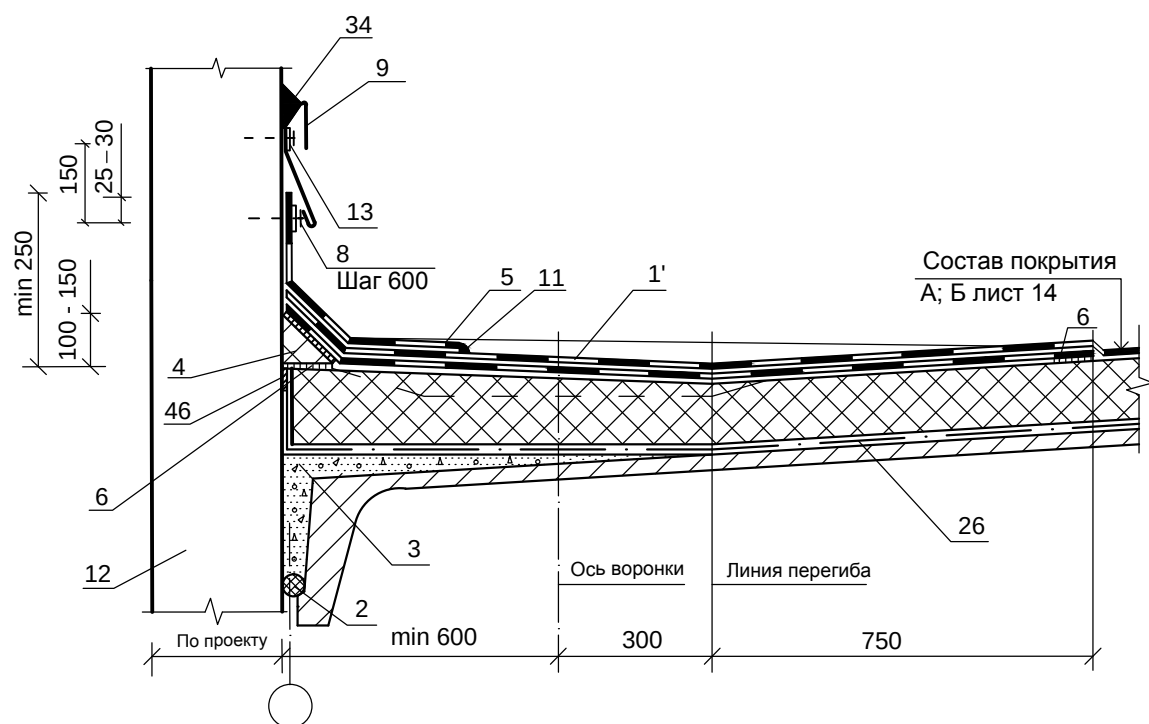


						ЗАО "МИНЕРАЛЬНАЯ ВАТА"	Лист
							3
Изм.	Кол. уч.	Лист	№ док.	Подпись	Дата		

4

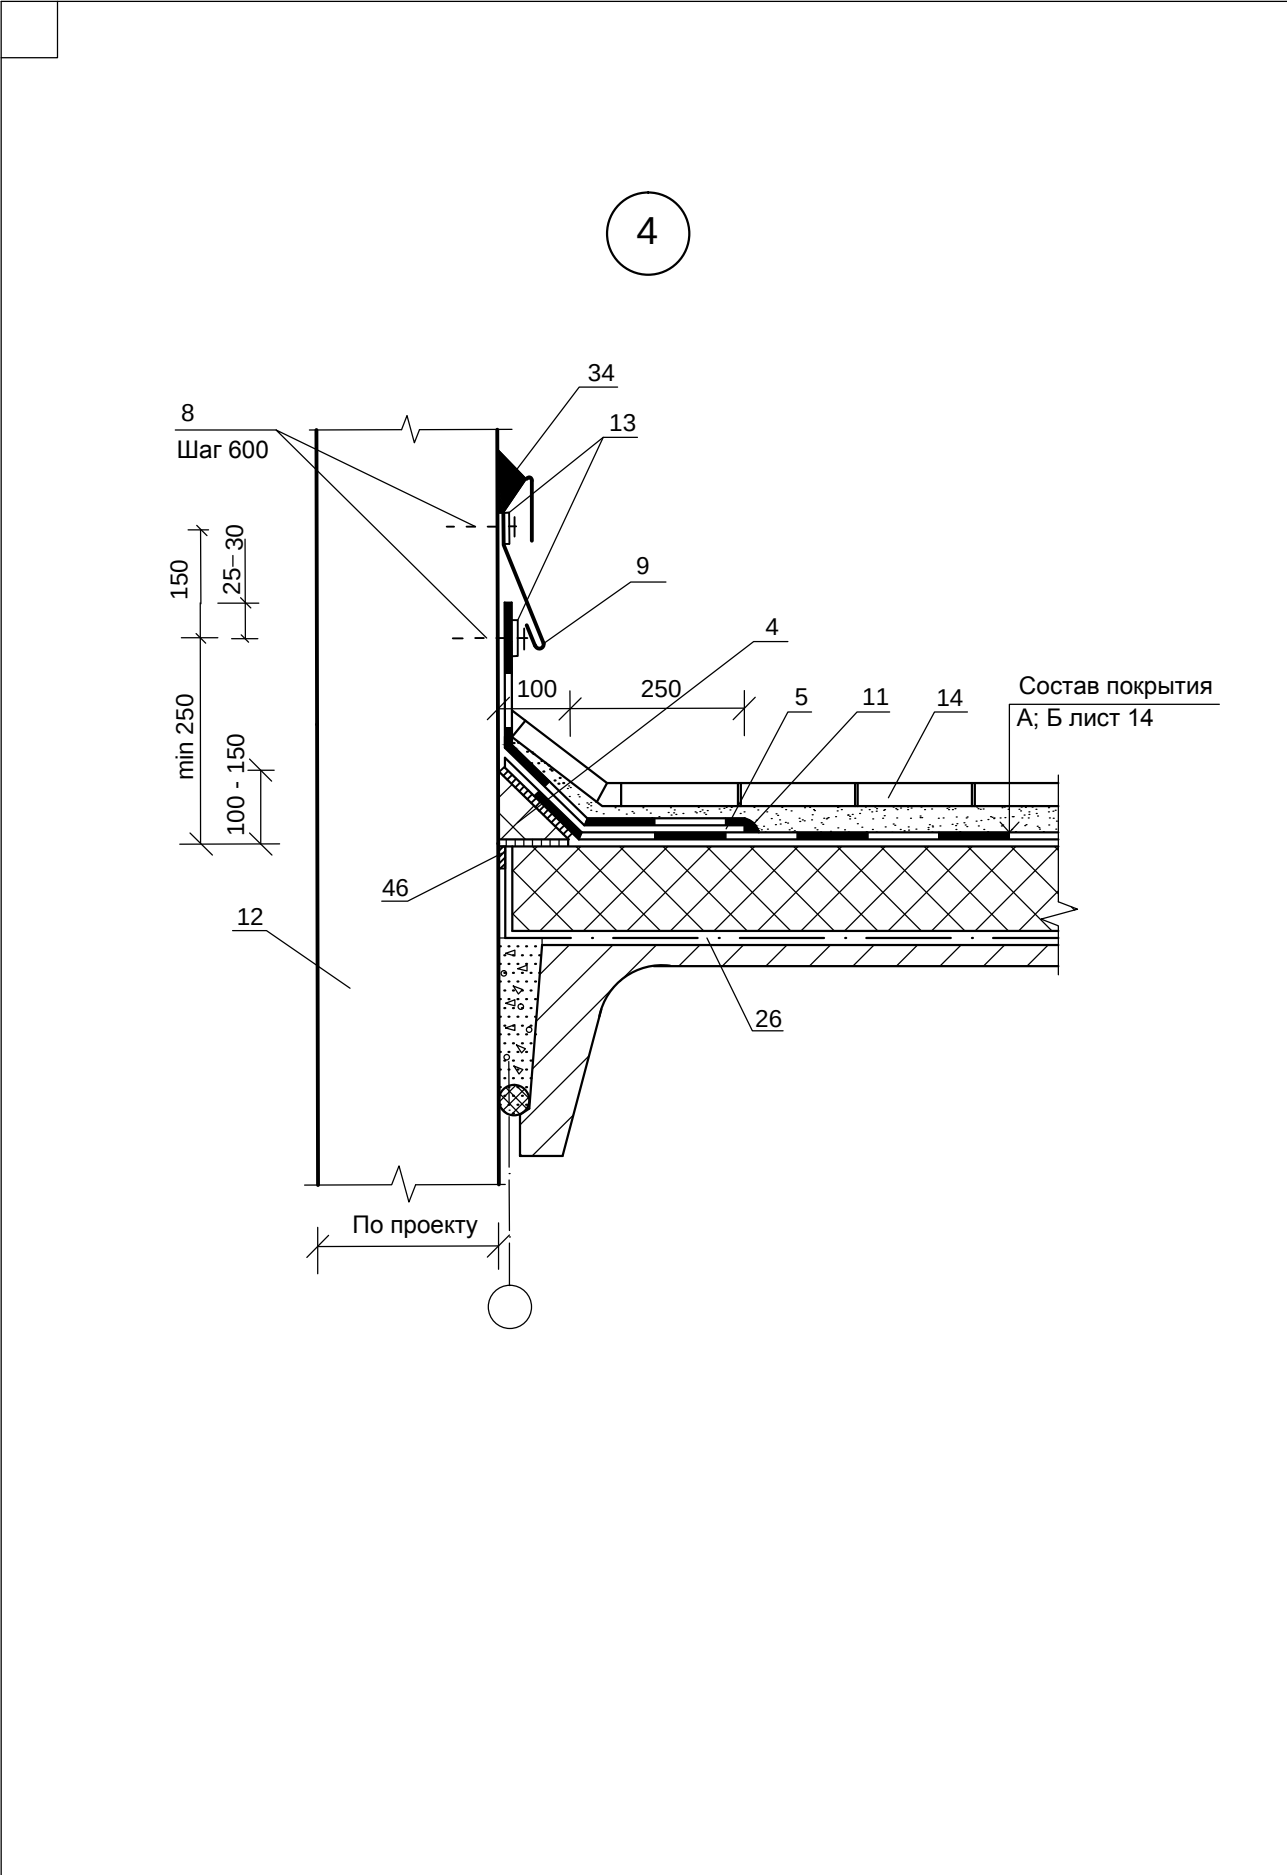


						ЗАО “МИНЕРАЛЬНАЯ ВАТА”	Лист
							4
Изм.	Кол. уч.	Лист	№ док.	Подпись	Дата		

5

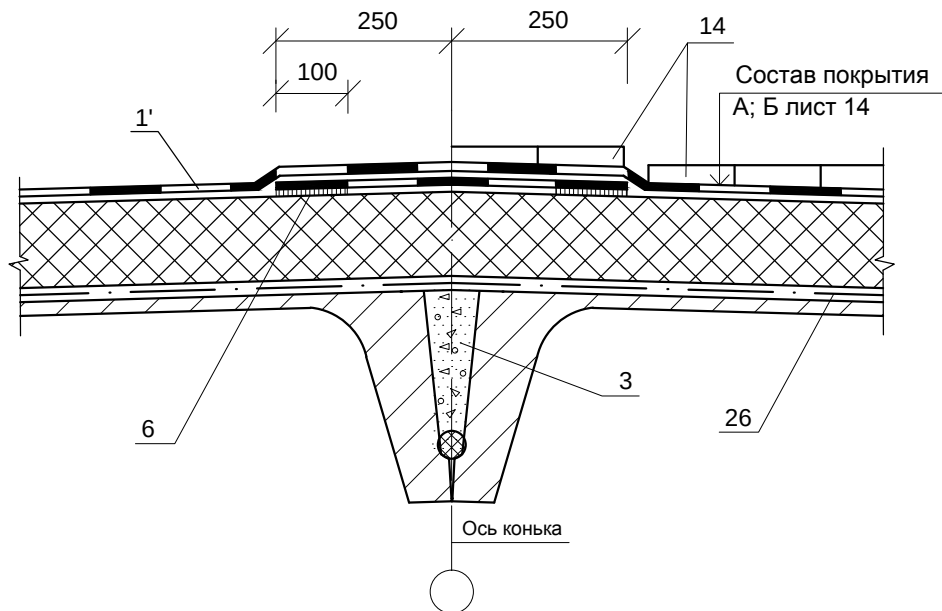


6

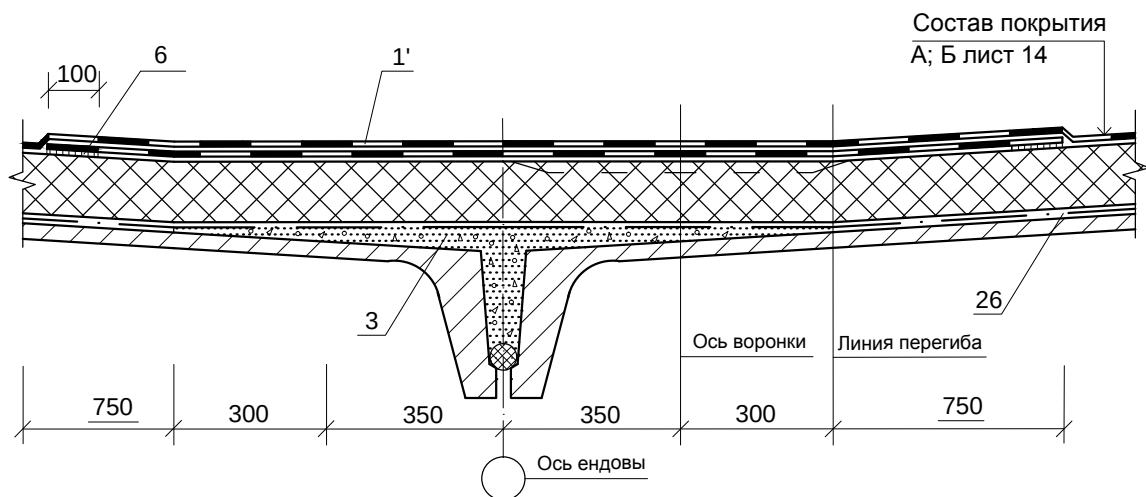

ЗАО "МИНЕРАЛЬНАЯ ВАТА"						Лист
Изм.	Кол. уч.	Лист	№ док.	Подпись	Дата	5

7

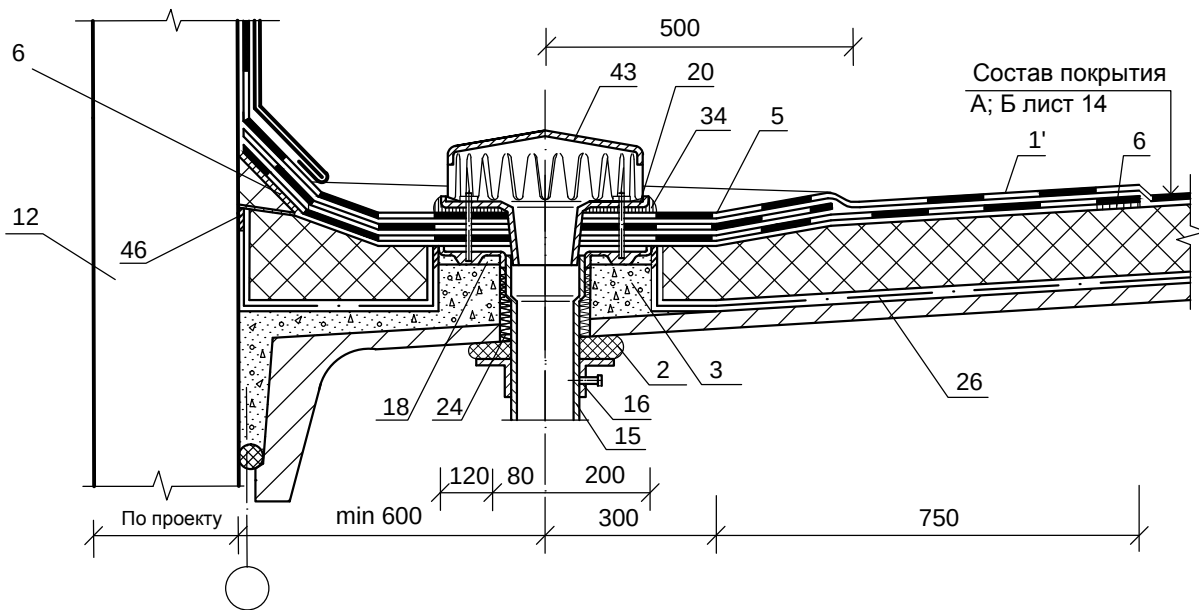

						ЗАО "МИНЕРАЛЬНАЯ ВАТА"	Лист
							6
Изм.	Кол. уч.	Лист	№ док.	Подпись	Дата		

Состав покрытия
А; Б лист 14

Ось воронки

Линия перегиба

Ось ендовы

1

1

500 500

750

350 300

120 80

15 16

24 15 16 2 3

46 43 20 18 6 26

5 6 1'

Состав покрытия
А; Б лист 14

1'

20

43

46

5

24

2

15

3

16

26

500


500

200


200

						ЗАО "МИНЕРАЛЬНАЯ ВАТА"	Лист
							7
Изм.	Кол. уч.	Лист	№ док.	Подпись	Дата		

9

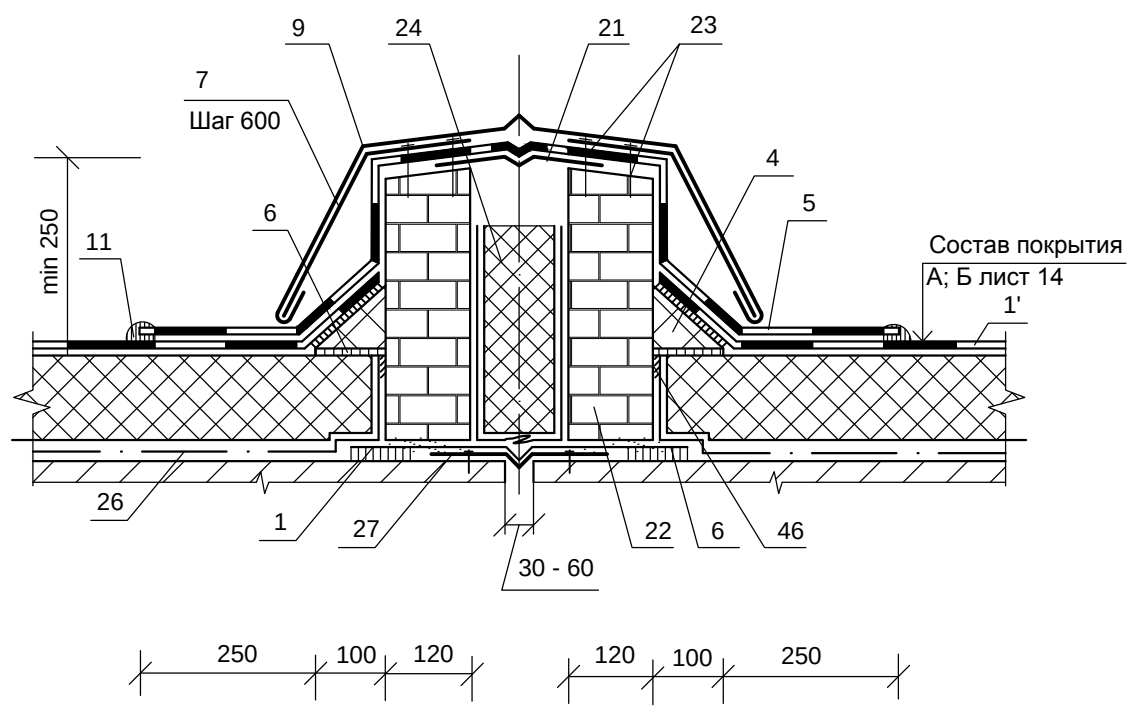


10

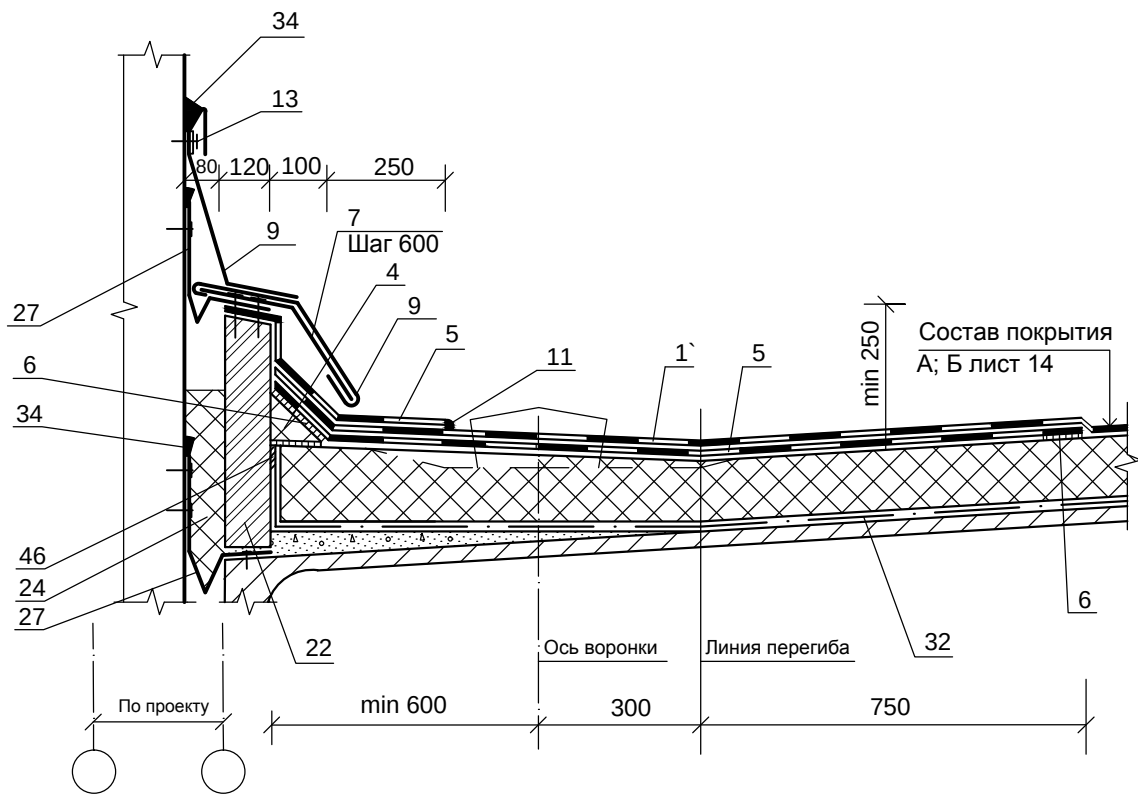

						ЗАО "МИНЕРАЛЬНАЯ ВАТА"	Лист
							9
Изм.	Кол. уч.	Лист	№ док.	Подпись	Дата		

11

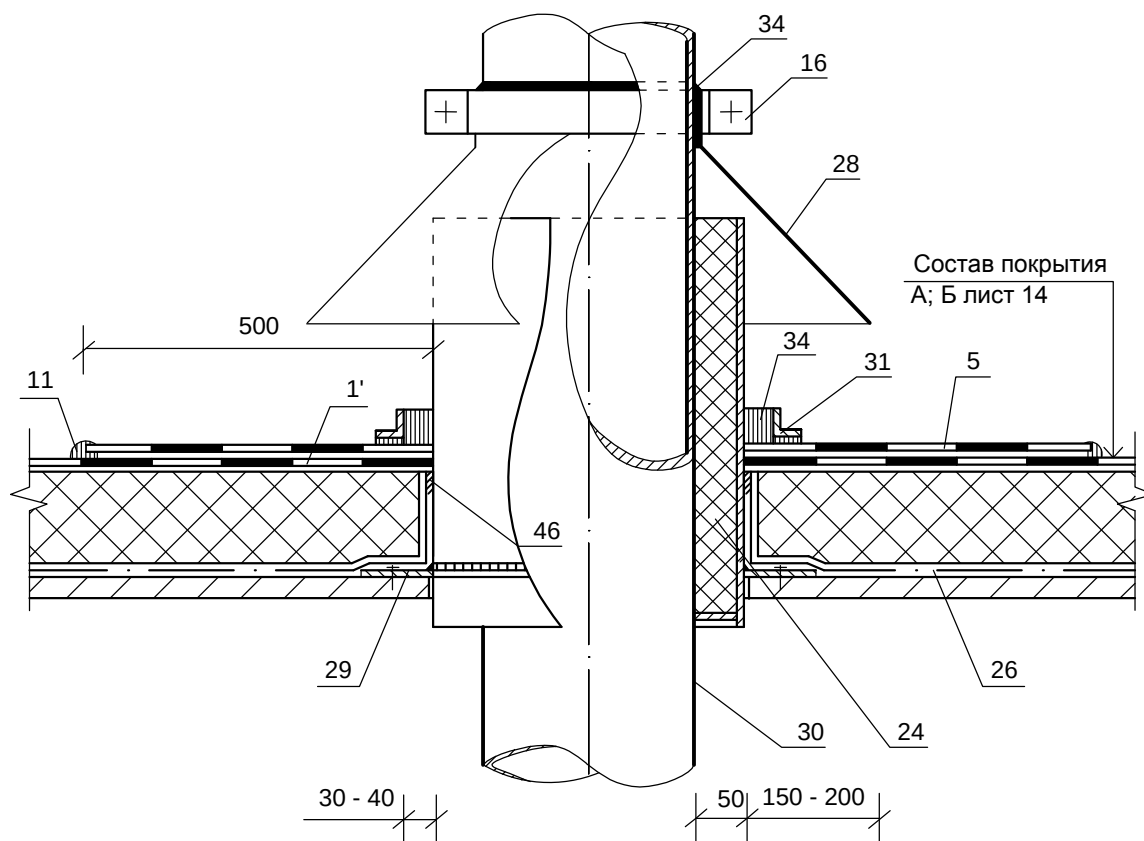


Изм.	Кол. уч.	Лист	№ док.	Подпись	Дата

ЗАО "МИНЕРАЛЬНАЯ ВАТА"

Лист


10

12

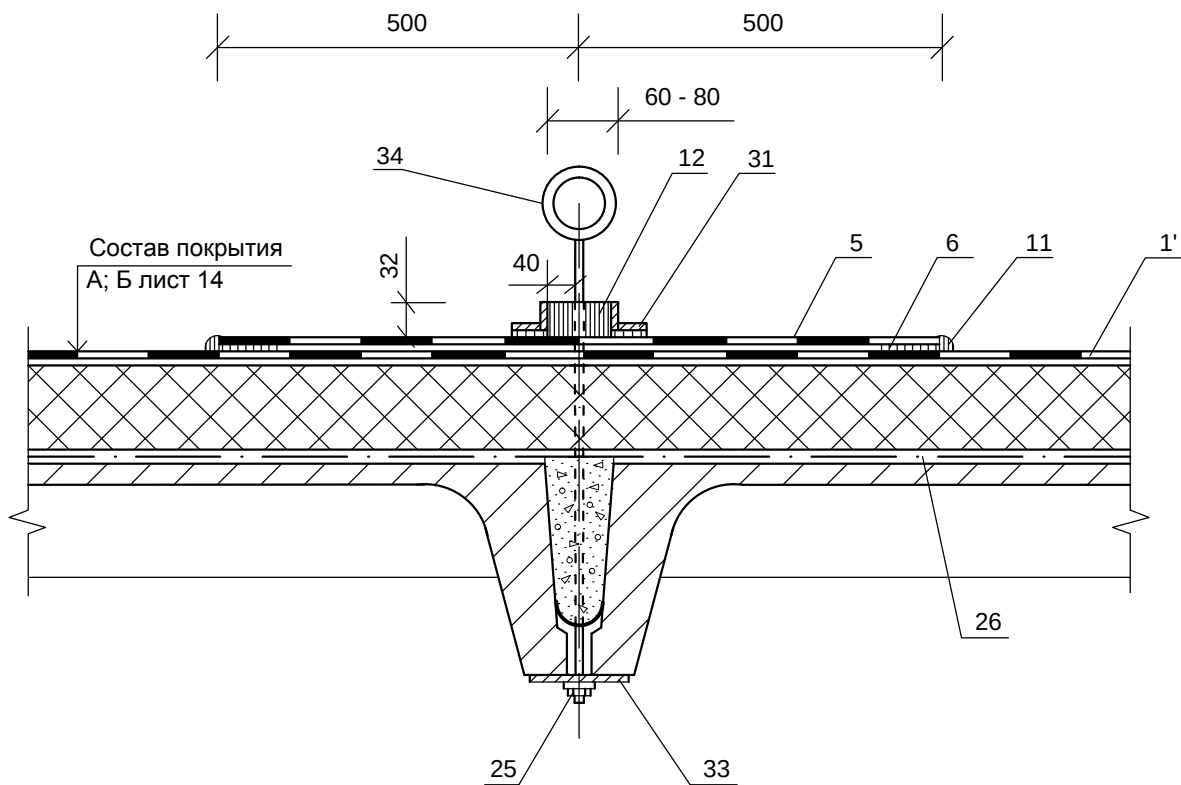


						ЗАО "МИНЕРАЛЬНАЯ ВАТА"	Лист
							11
Изм.	Кол. уч.	Лист	№ док.	Подпись	Дата		

13

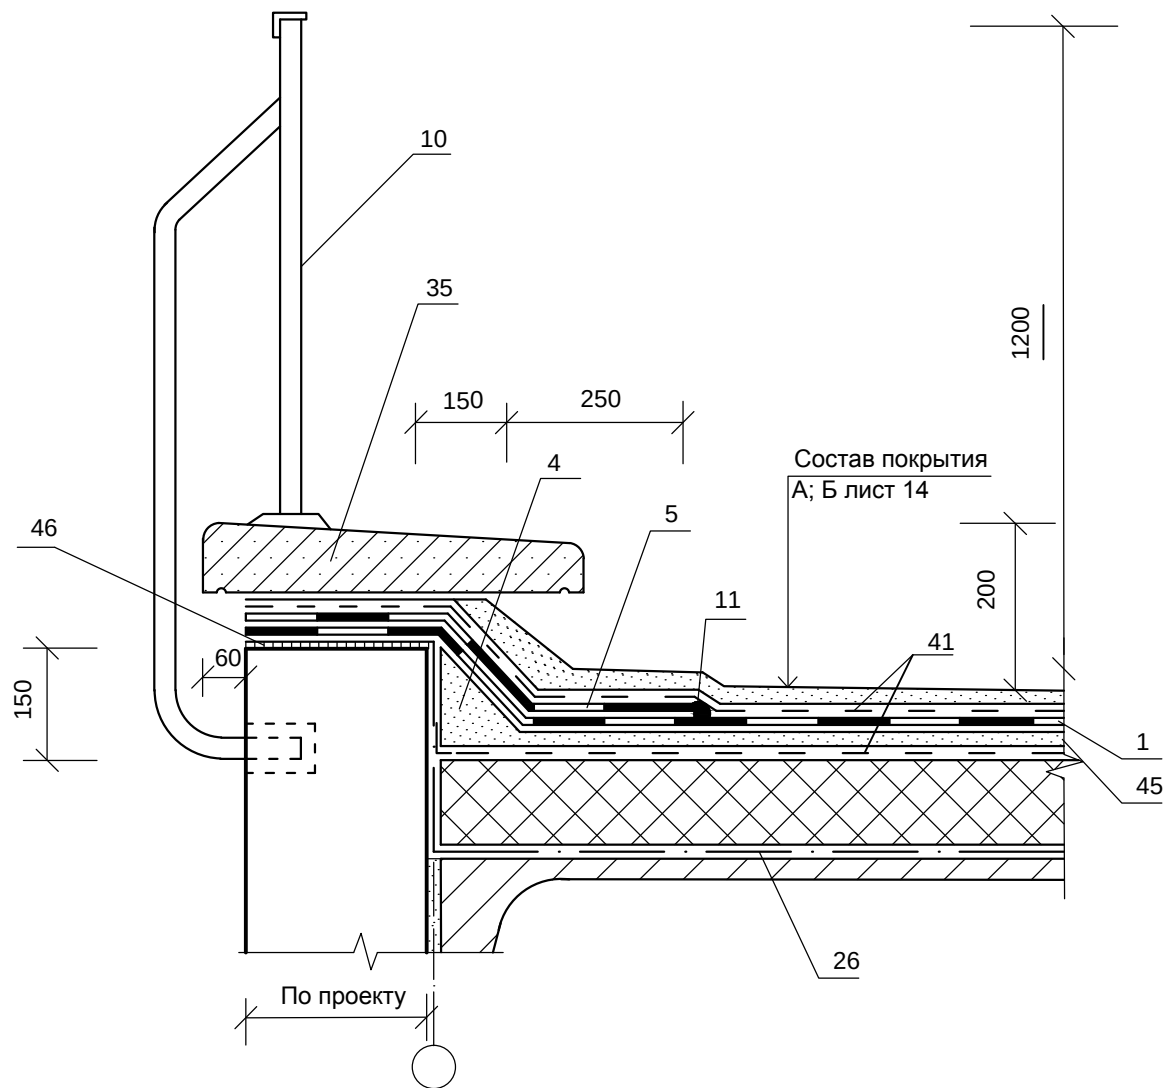

						ЗАО "МИНЕРАЛЬНАЯ ВАТА"	Лист
							12
Изм.	Кол. уч.	Лист	№ док.	Подпись	Дата		

14

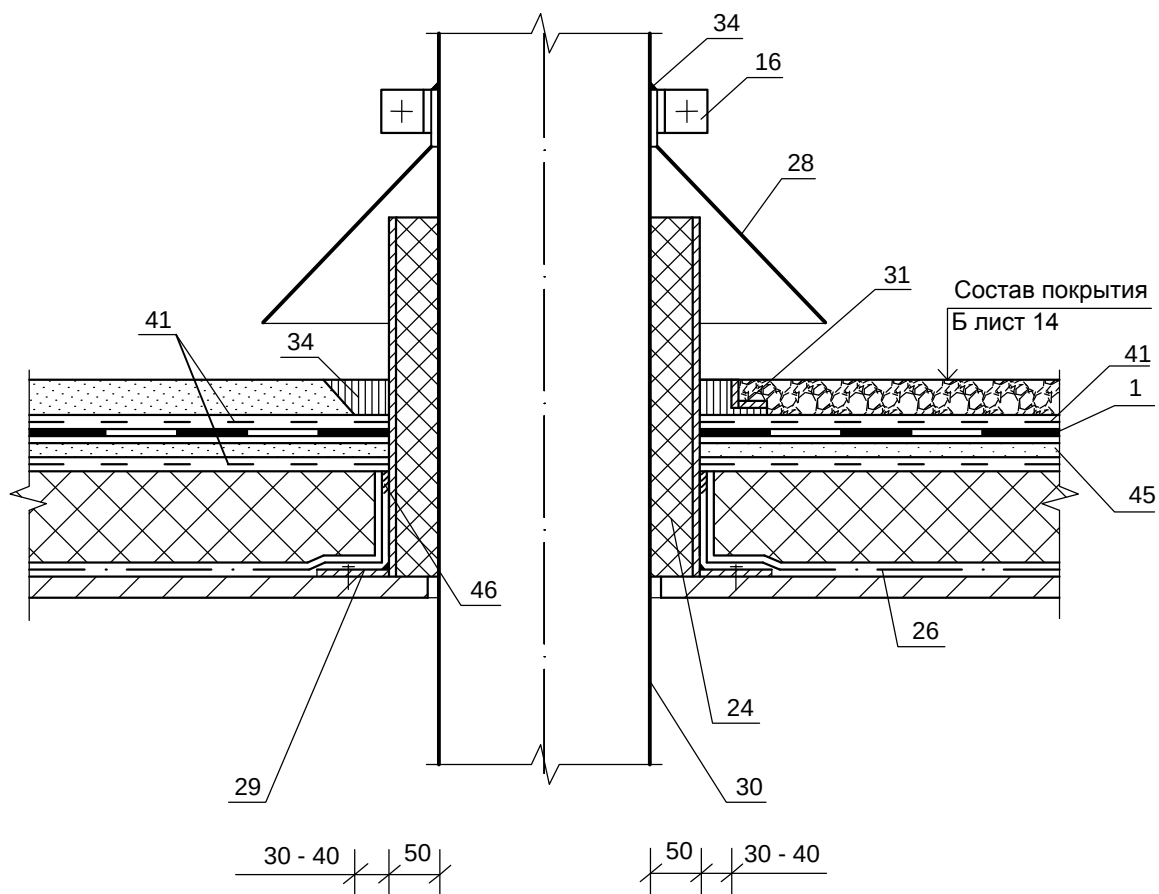

Изм.	Кол. уч.	Лист	№ док.	Подпись	Дата

ЗАО "МИНЕРАЛЬНАЯ ВАТА"

Лист

13

А



Б

