


№ поз.	Наименование	№ поз.	Наименование
1.	Двухслойный водоизоляционный ковер (верхний слой - с крупнозернистой посыпкой, нижний - с мелкозернистой посыпкой или полиэтиленовой пленкой .	33.	Фартук водоприемной воронки .
		34.	Бортик из гнутого швеллера .
		35.	Утеплитель из каменной ваты ROCKWOOL сжимаемость не менее 10%.
1а	То же, но верхний слой с армирующей основой из стеклосетки или полиэфирных волокон .	36.	Компенсатор из оцинкованной стали 0,8 мм.
		37.	Болт М10 х 30 - 011 с шайбой и гайкой.
		38.	Стальная пластина 200 х 120 х 10 мм.
2.	Заполнение гофр минеральной ватой (не менее чем на 250 мм).	39.	Стена здания с пролетами большей высоты .
		40.	Оцинкованная сталь .
3.	Стальная гребенка по форме гофр профилированного настила .	41.	Уголок 125 х 80 х 7 мм.
		42.	Прогон.
4.	Оцинкованная сталь 0,8мм.	43.	Компенсатор из оцинкованной стали 2,0 мм.
5.	Выплав битумной массы .	44.	Заклепка комбинированная ЗК - 12.
6.	Клеевое соединение .	45.	Выкружка из оцинкованной стали 1,5 мм.
7.	Бортик из теплоизоляционных плит или парапетный уклон .	46.	Слой кровельного ковра "насухо" крупнозернистой посыпкой вниз .
8.	Дополнительный слой водоизоляционного ковра (в ендове).	47.	Труба.
		48.	Стальной опорный стакан .
9.	Дополнительный слой водоизоляционного ковра (примыкание к парапету , деформационные швы).	49.	Хомут из стальной полосы 4 х 40 мм.
		50.	Зонт из оцинкованной стали .
		51.	Сборная стяжка .
10.	Костыль из стальной полосы 4 х 40 мм.	52.	Полоса рулонного материала .
11.	Защитный фартук из оцинкованной стали 0,8 мм.	53.	Гвозди 3 х 70.
		54.	Цементно-песчаный раствор .
12.	Механический крепеж .	55.	Шуруп.
13.	Ограждение кровли .	56.	Пароизоляционная полиэтиленовая пленка ROCKbarrier 0,2 мм.
14.	Стена парапета (схематично).	57.	Полиуретановый герметик типа PU - 40 (или аналог) или битумная мастика .
15.	Рейка металлическая прижимная .	58.	Бутиловая самоклеющаяся двухсторонняя лента.
16.	Трехслойная панель со стальными обшивками.		
17.	Тарельчатый анкерный крепеж .		
18.	Плиты из каменной ваты ROCKWOOL серии РУФ БАТТС .		
19.	Комплект деталей для крепления парапета .		
20.	Механический крепеж для битумной гидроизоляции .		
21.	Брус деревянный антисептированный и антипирированный .		
22.	Винт самонарезающий В6 х 25.		
23.	Заклепка комбинированная ЗК - 10.		
24.	Дополнительный слой водоизоляционного ковра (для конька).		
25.	Стальной лист .		
26.	Патрубок с фланцем .		
27.	Стальной хомут .		
28.	Колпак водосточной воронки .		
29.	Прижимной фланец .		
30.	Дополнительные прогоны .		
31.	Местное понижение у водоприемной воронки.		
32.	Опорный столбик .		


						ЗАО «МИНЕРАЛЬНАЯ ВАТА»			
Изм.	Кол. уч.	Лист	№ док.	Подпись	Дата				
						Экспликация материалов и деталей к узлам покрытия по стальному профилированному настилу	Стадия	Лист	Листов
								1	1

Схема маркировки узлов

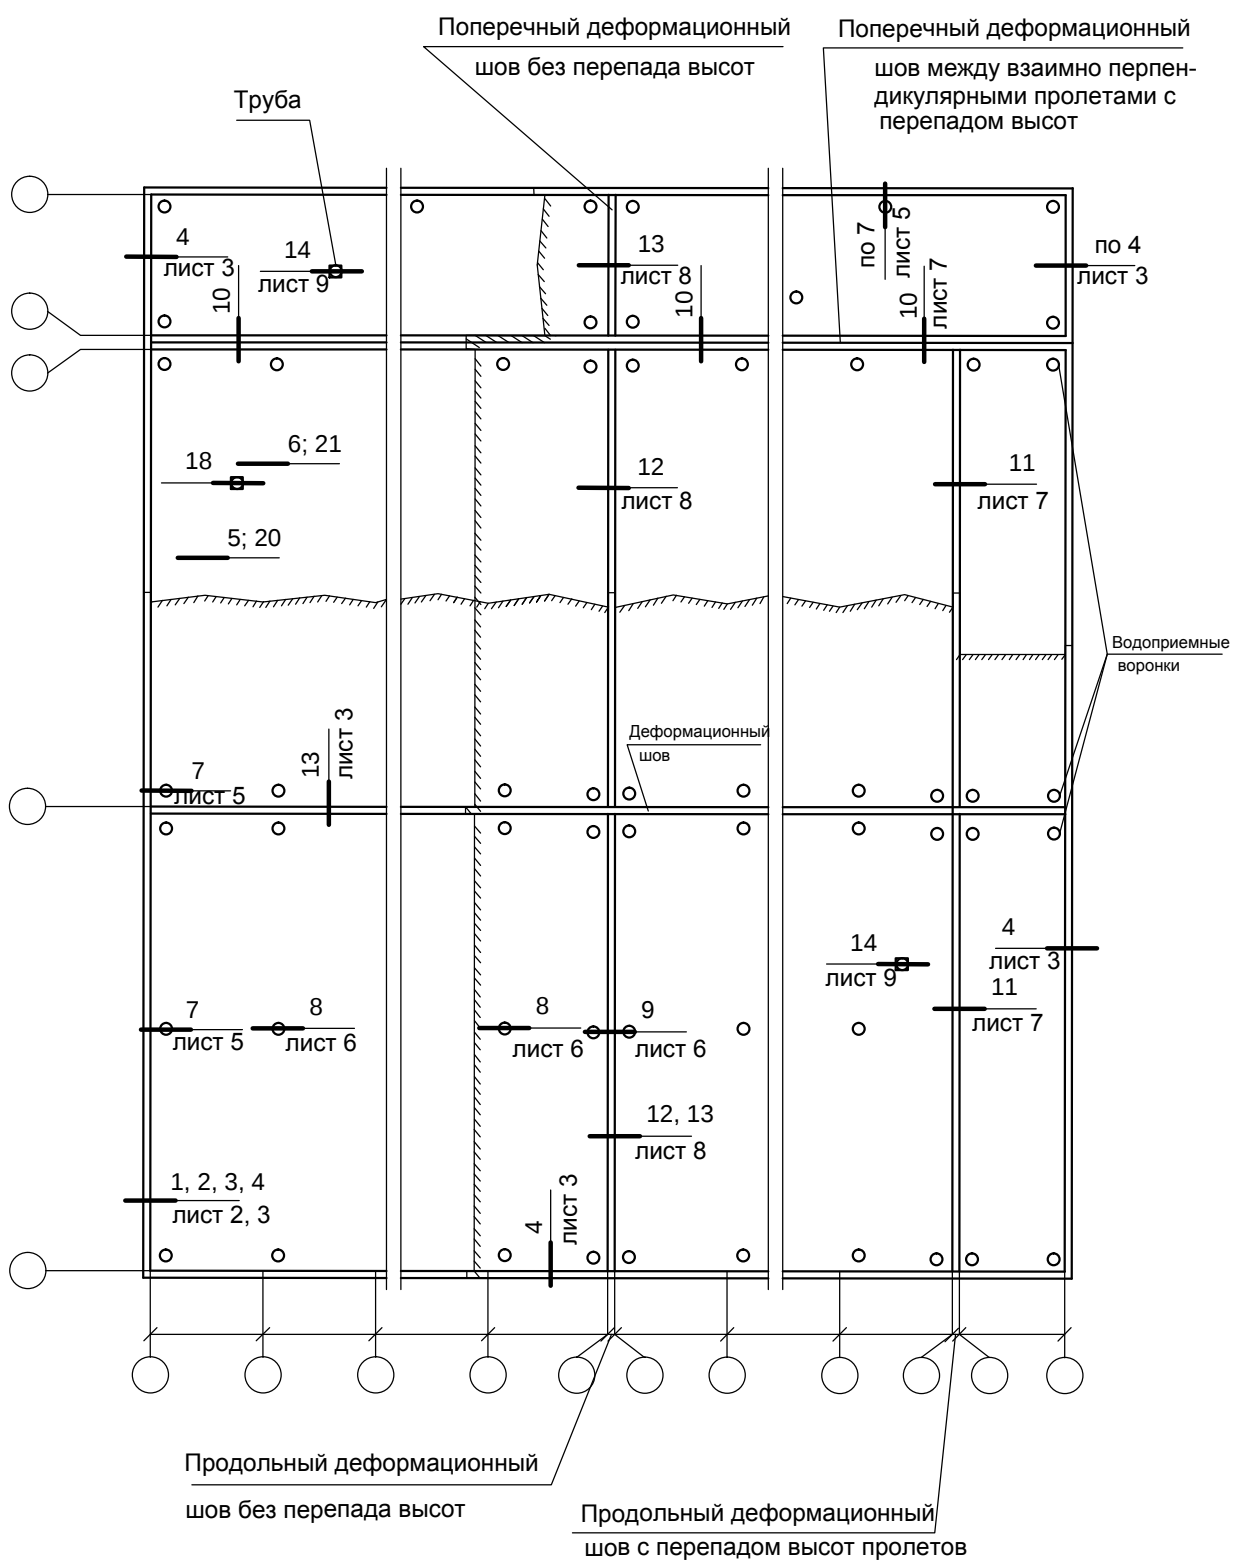


						ЗАО “МИНЕРАЛЬНАЯ ВАТА”			
Изм.	Кол. уч.	Лист	№ док.	Подпись	Дата	Традиционная кровля из битумно-полимерных рулонных материалов на покрытии с несущим профилированным настилом	Стадия	Лист	Листов
								1	12


3

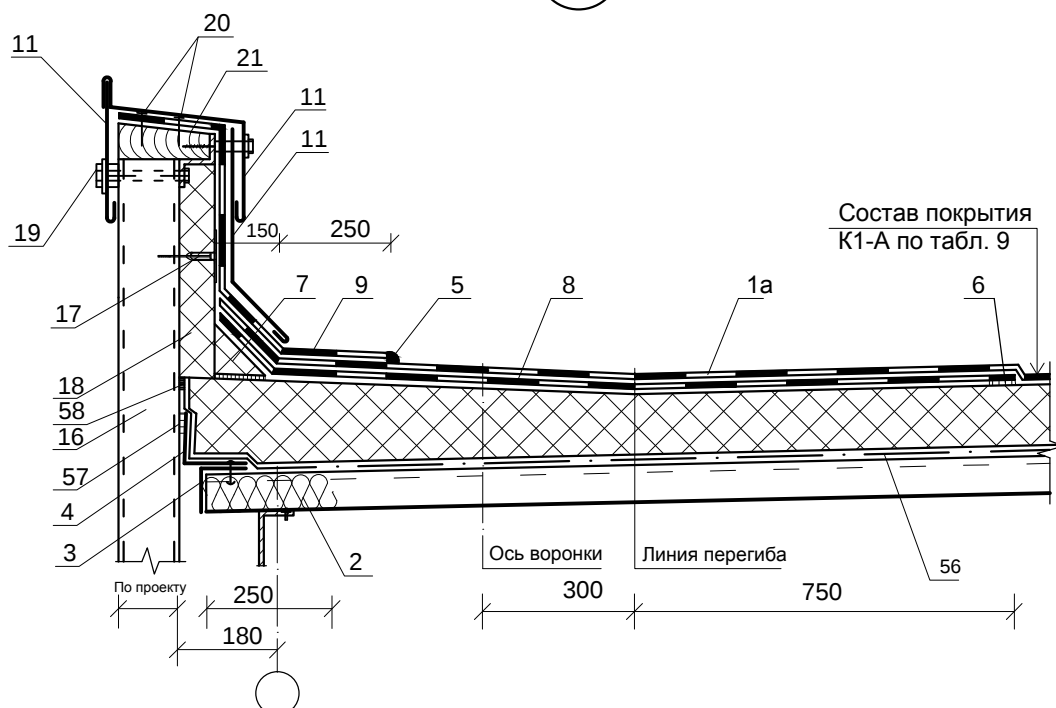


4

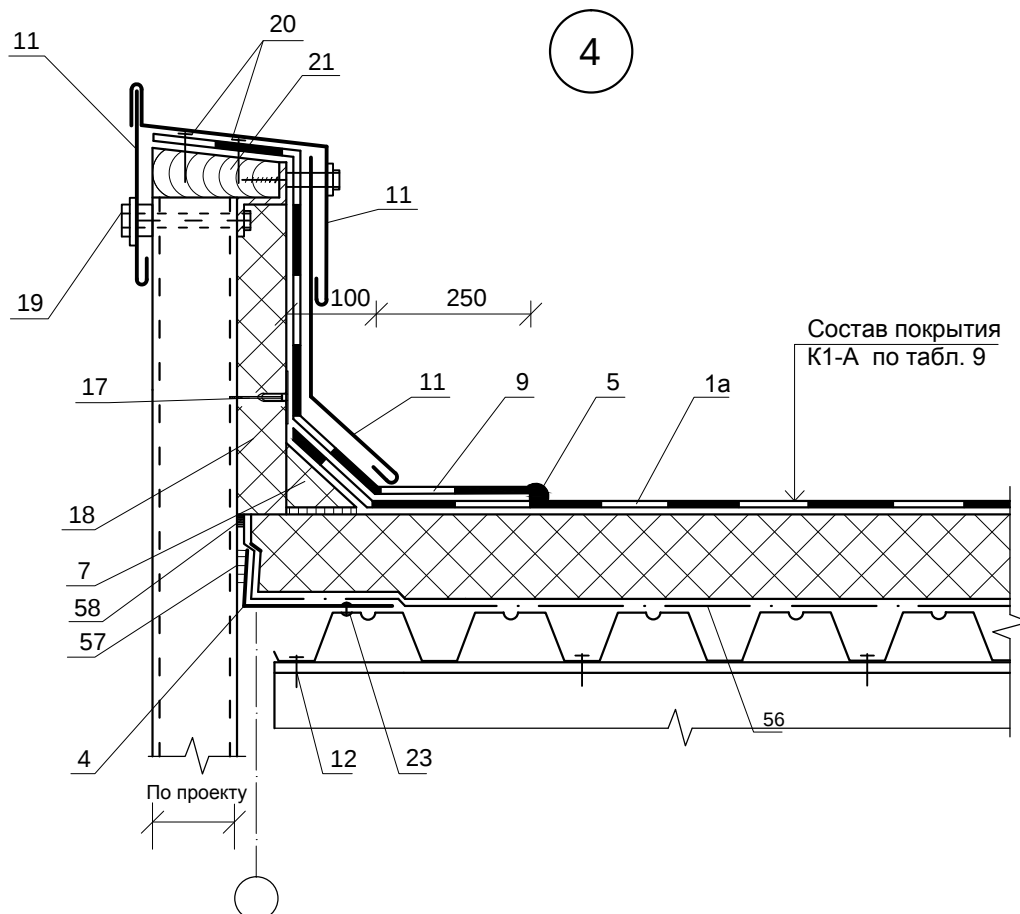

5

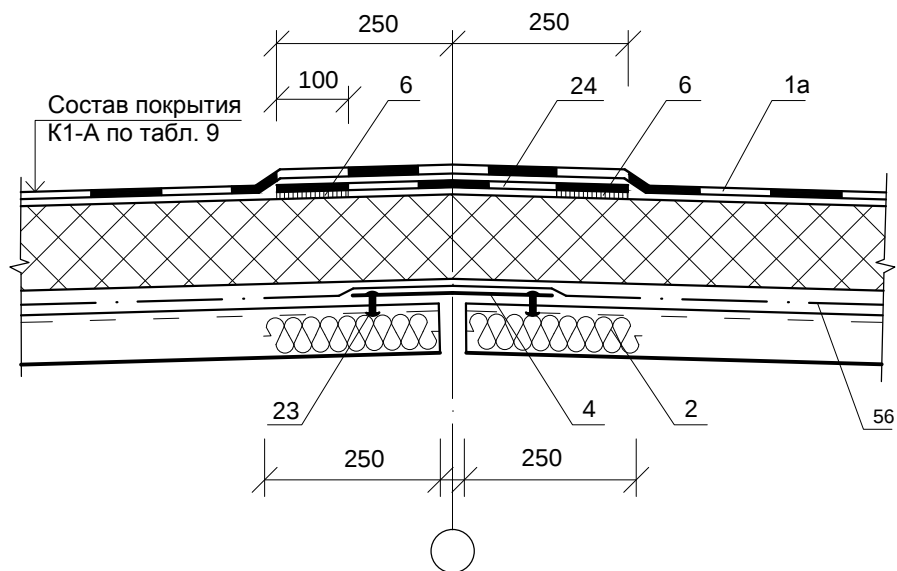


6

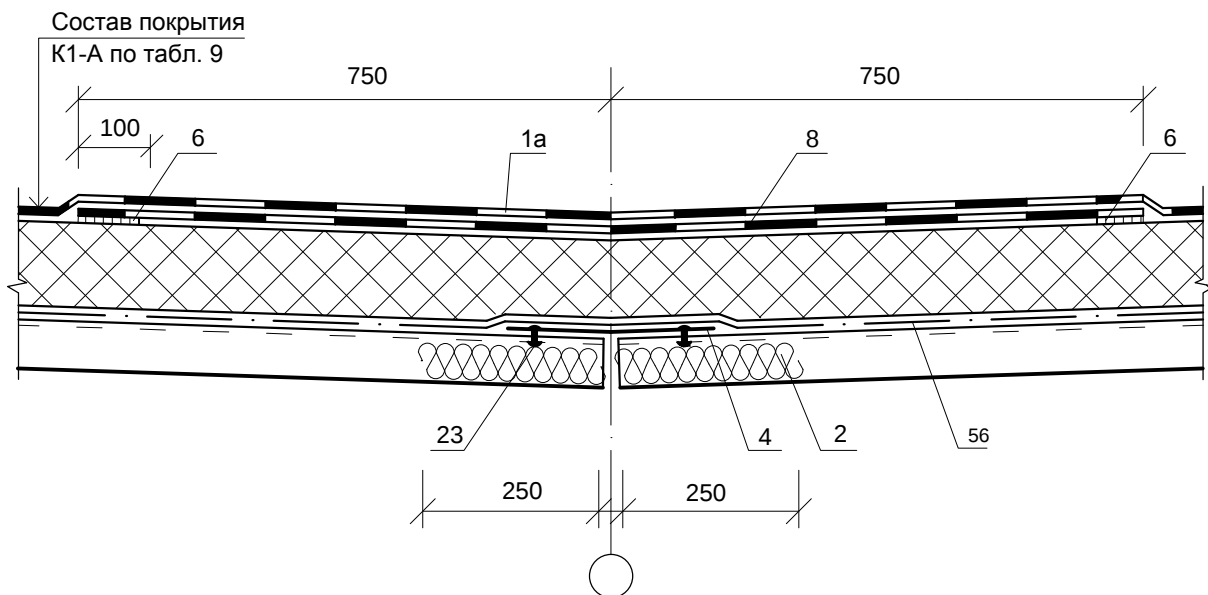

						ЗАО "МИНЕРАЛЬНАЯ ВАТА"	Лист
							4
Изм.	Кол. уч.	Лист	№ док.	Подпись	Дата		


7

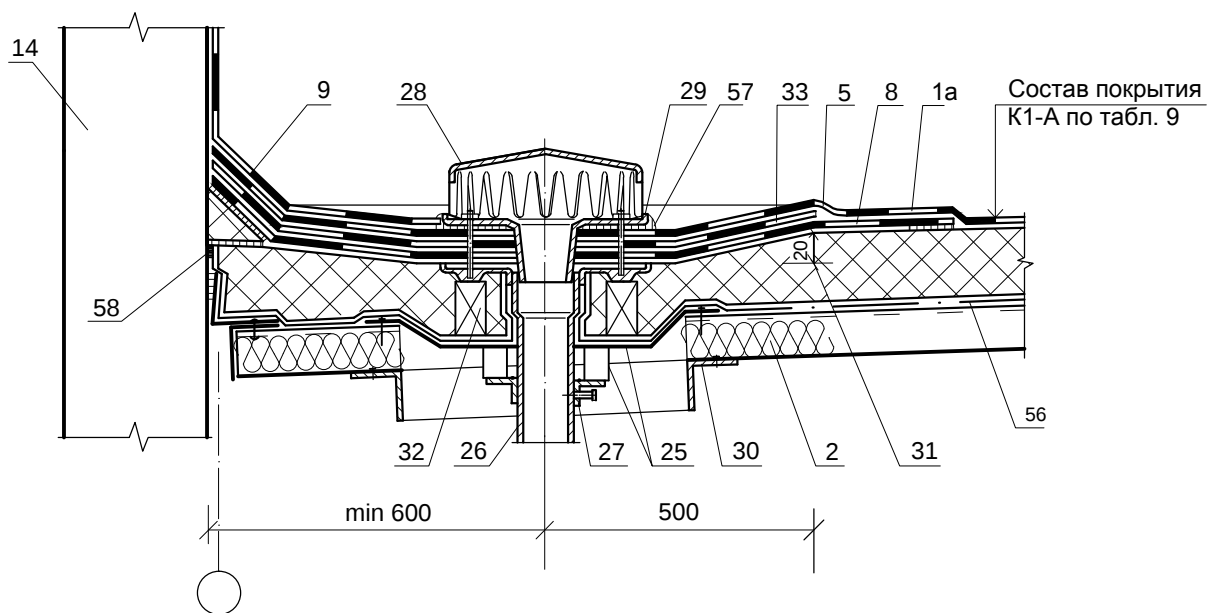

						ЗАО "МИНЕРАЛЬНАЯ ВАТА"	Лист
							5
Изм.	Кол. уч.	Лист	№ док.	Подпись	Дата		


8

Состав покрытия
К1-А по табл. 9

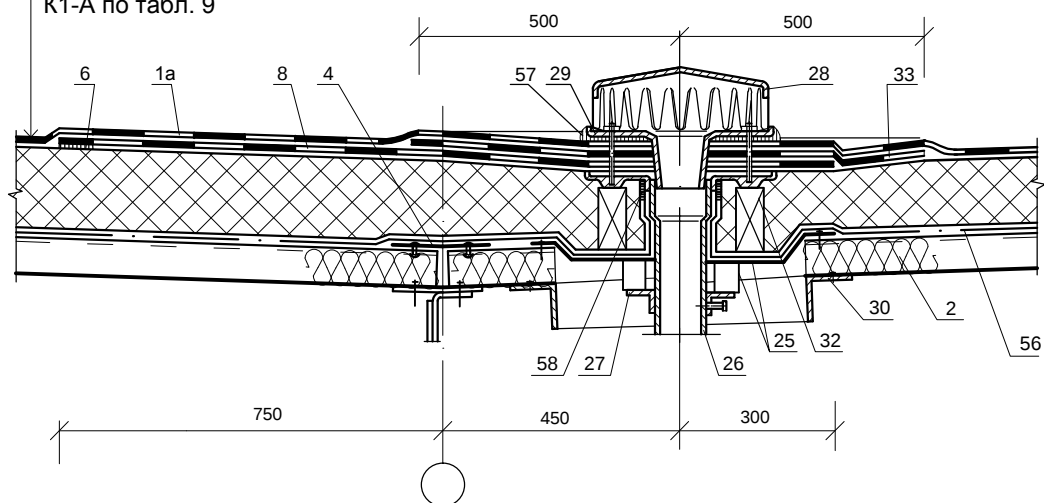

9

Состав покрытия
К1-А по табл. 9


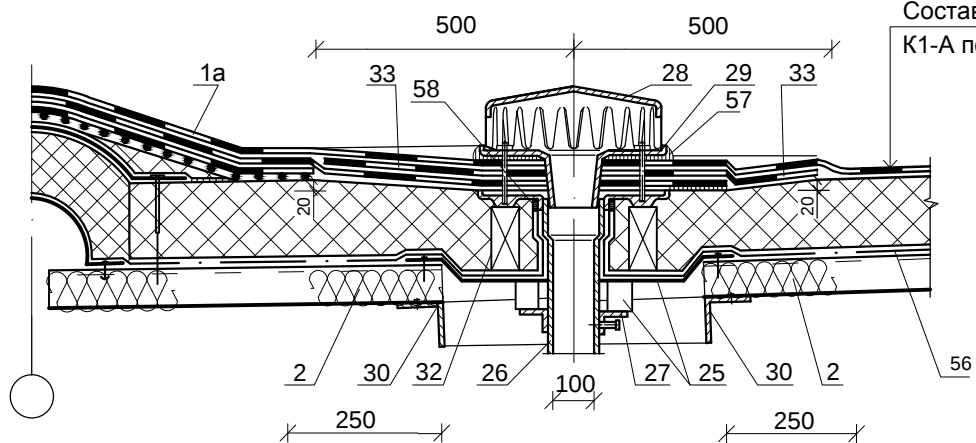


ЗАО "МИНЕРАЛЬНАЯ ВАТА"

Лист

6

Изм.	Кол. уч.	Лист	№ док.	Подпись	Дата

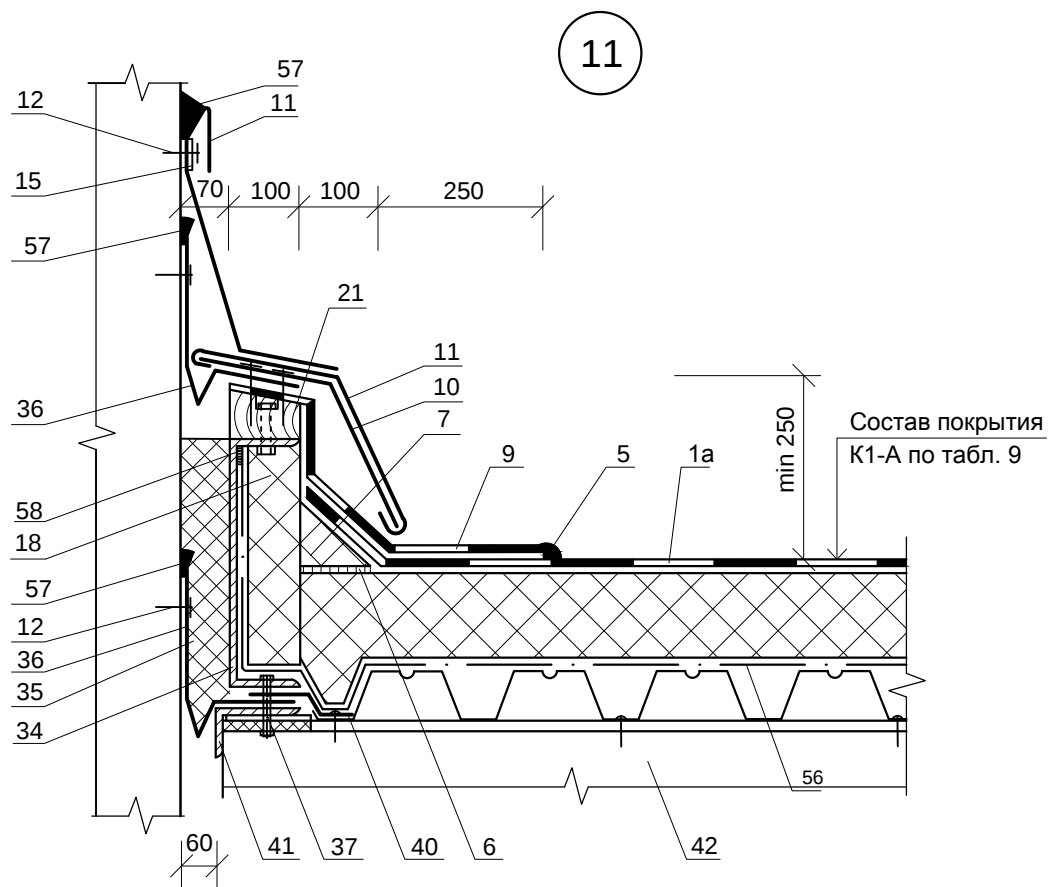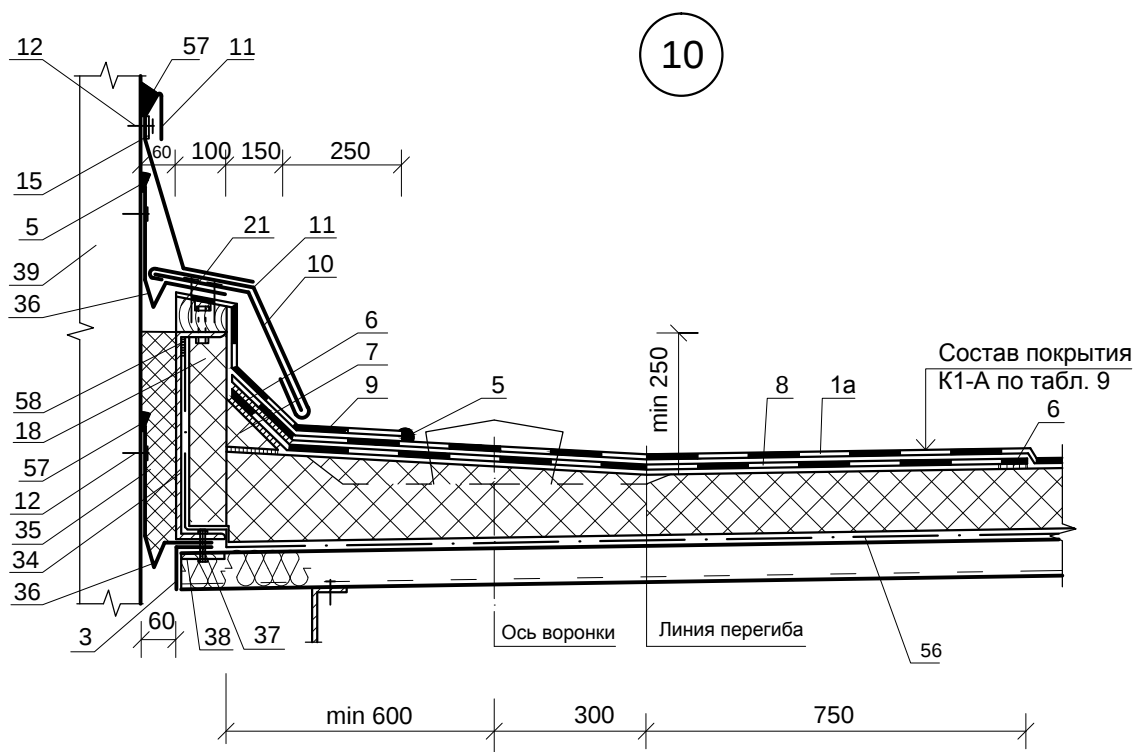


Изм.	Кол. уч.	Лист	№ док.	Подпись	Дата

ЗАО "МИНЕРАЛЬНАЯ ВАТА"


Лист

7

12

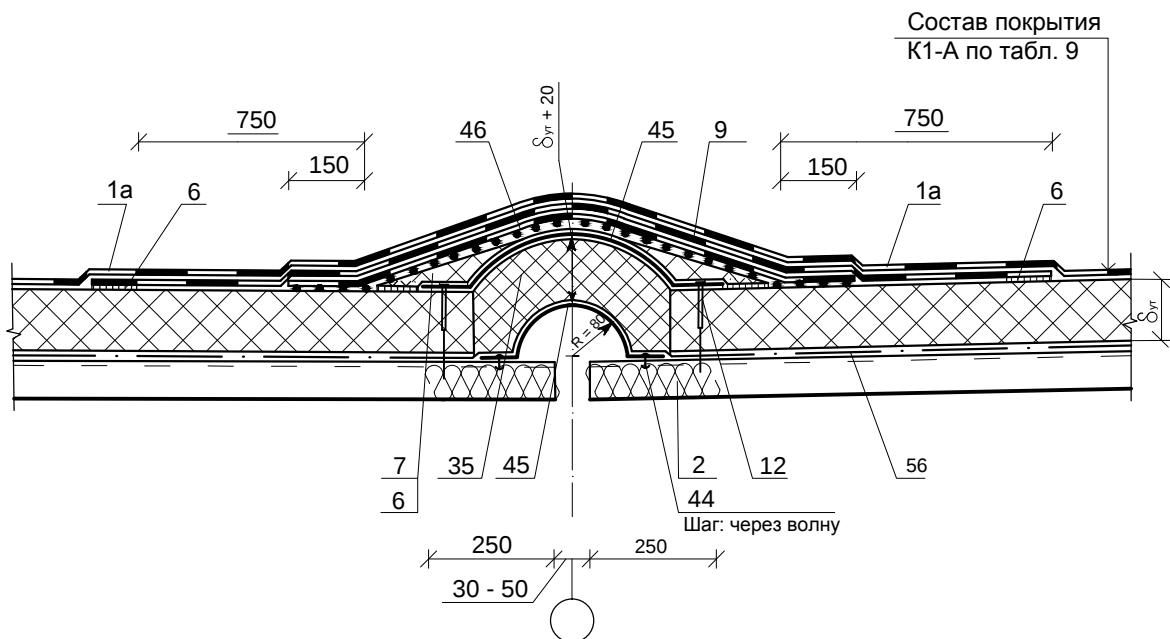


13

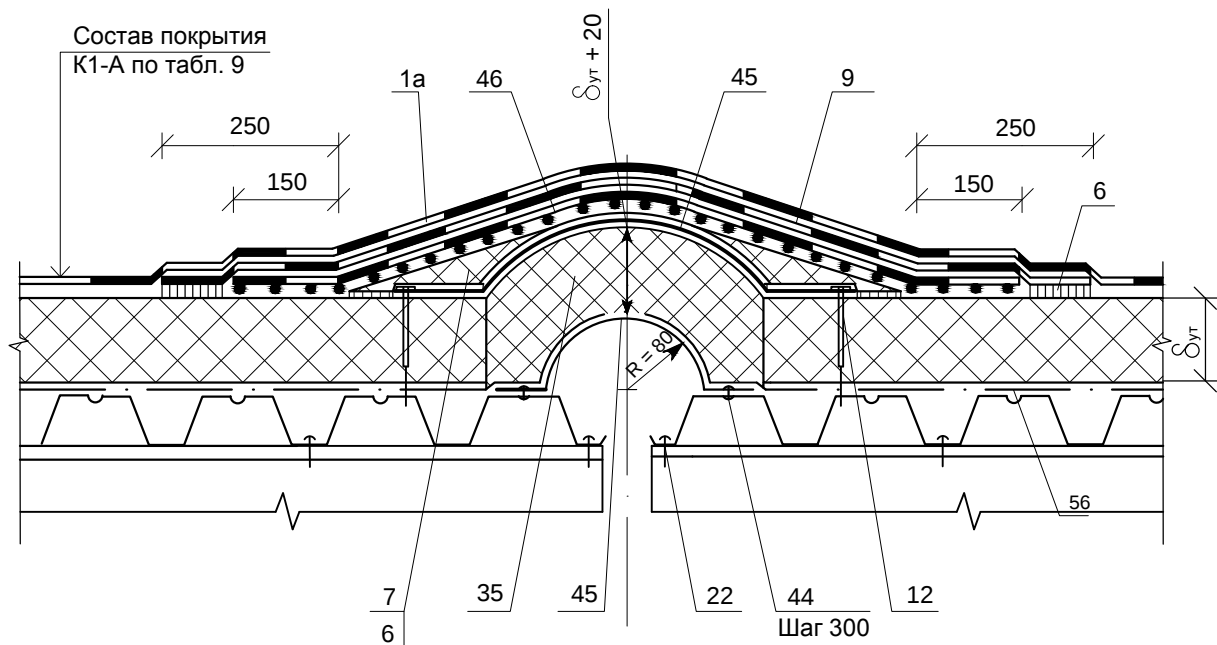

ЗАО "МИНЕРАЛЬНАЯ ВАТА"						Лист
						8
Изм.	Кол. уч.	Лист	№ док.	Подпись	Дата	

14

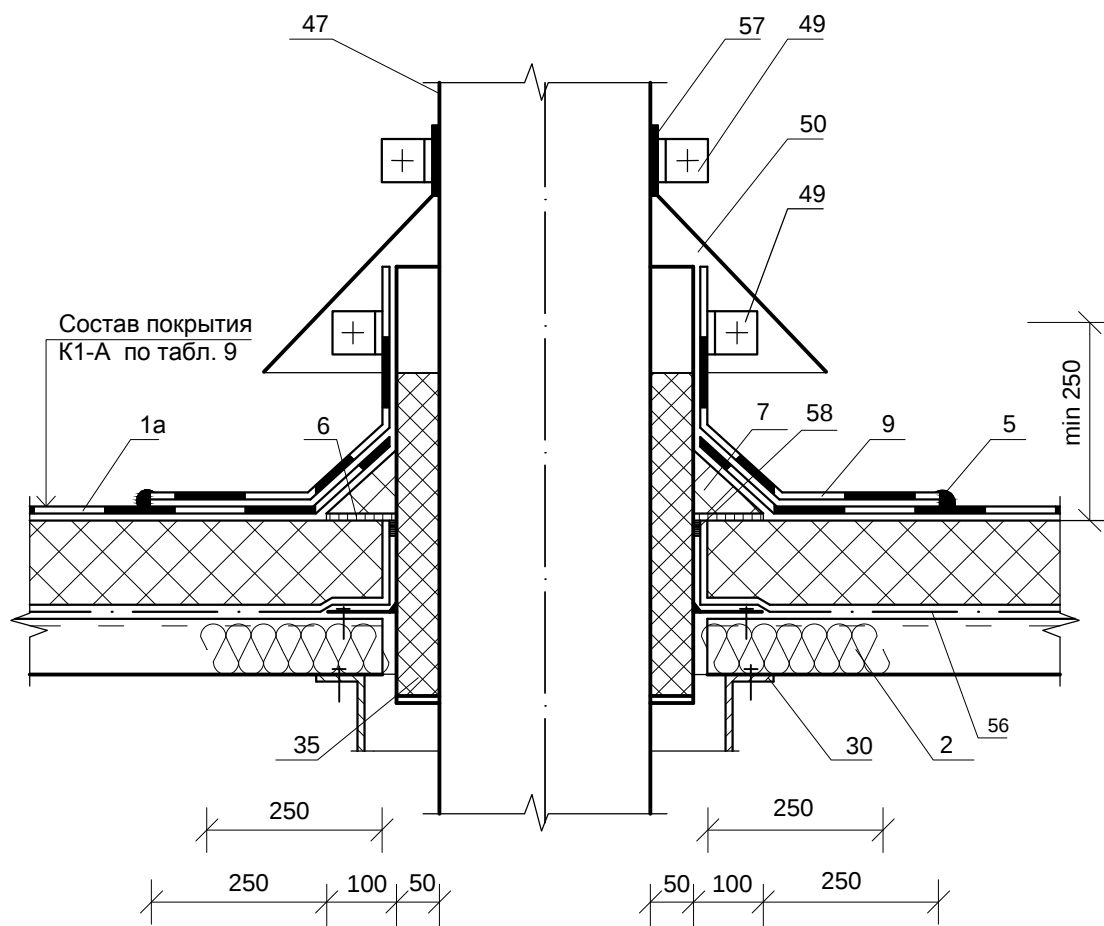


Изм.	Кол. уч.	Лист	№ док.	Подпись	Дата

ЗАО "МИНЕРАЛЬНАЯ ВАТА"


Лист

9

15

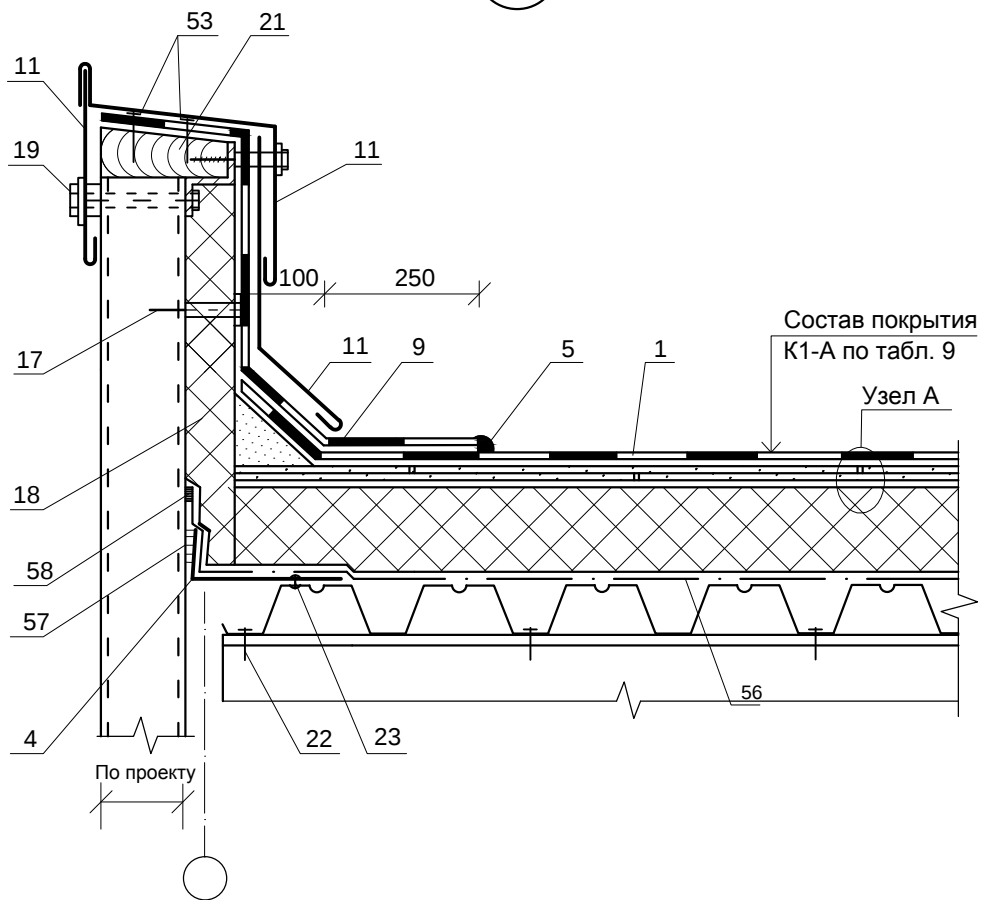


Узел А

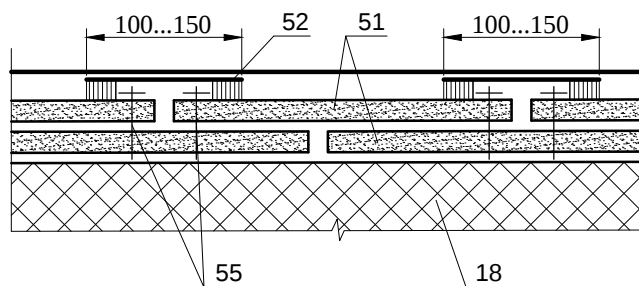


						ЗАО "МИНЕРАЛЬНАЯ ВАТА"	Лист
							10
Изм.	Кол. уч.	Лист	№ док.	Подпись	Дата		


16

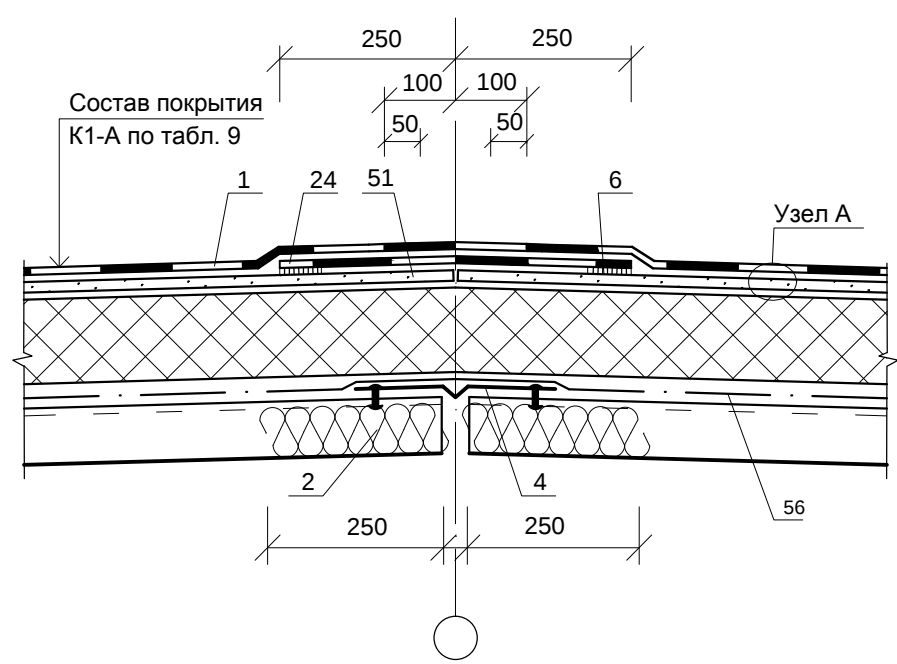


17

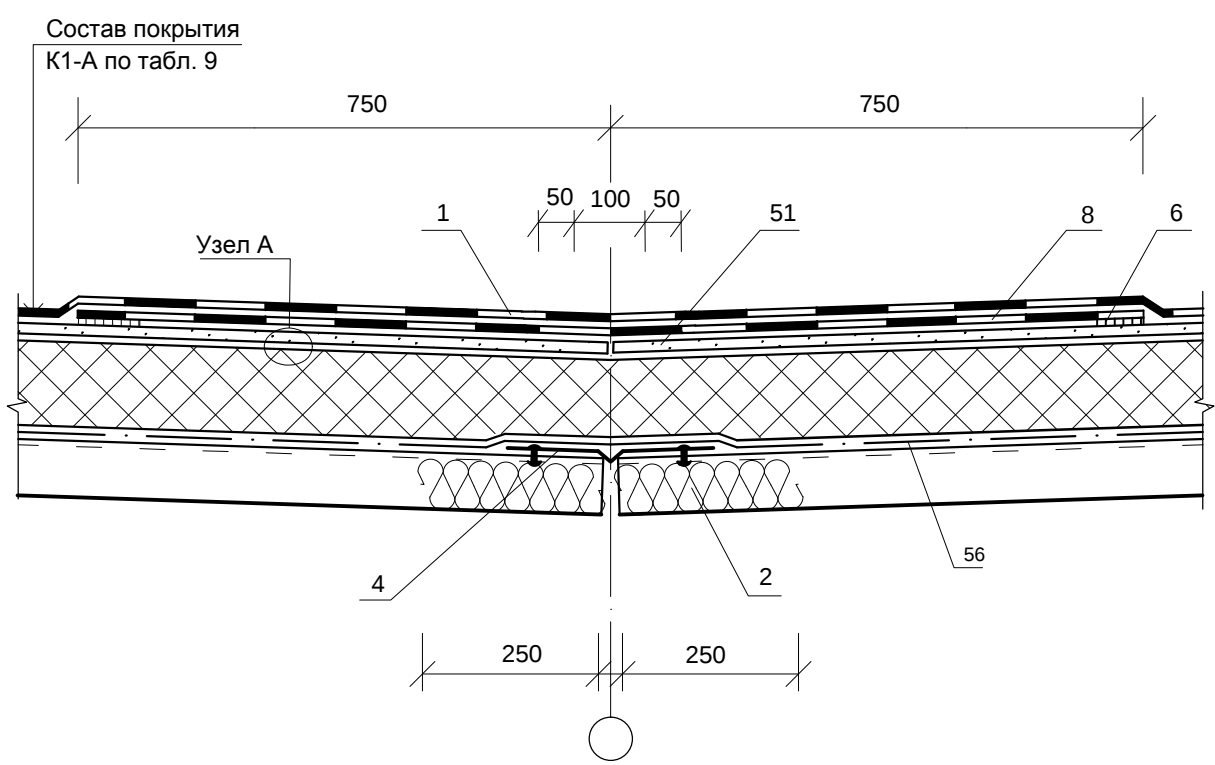

18

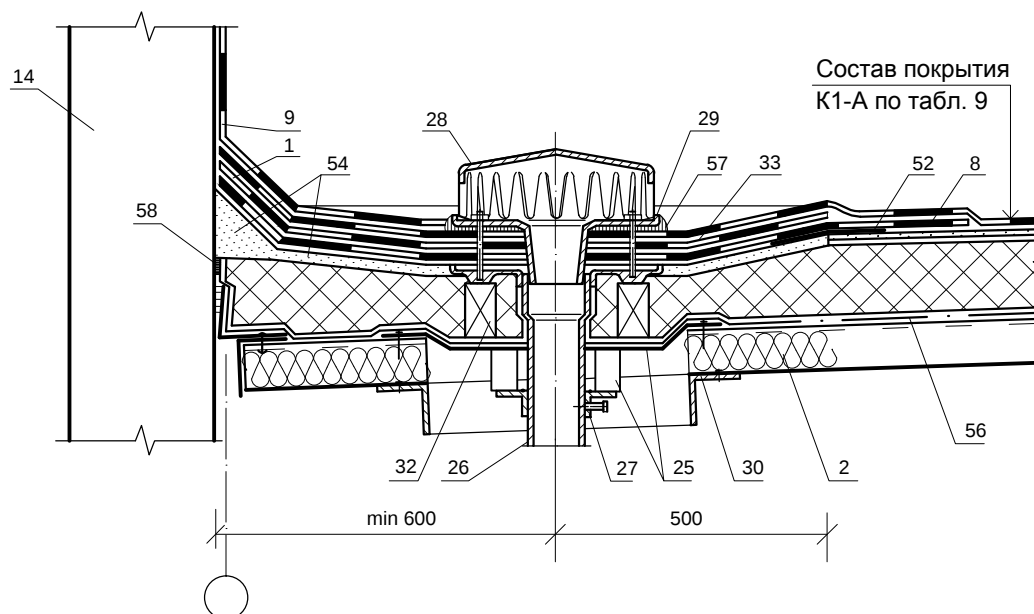

19

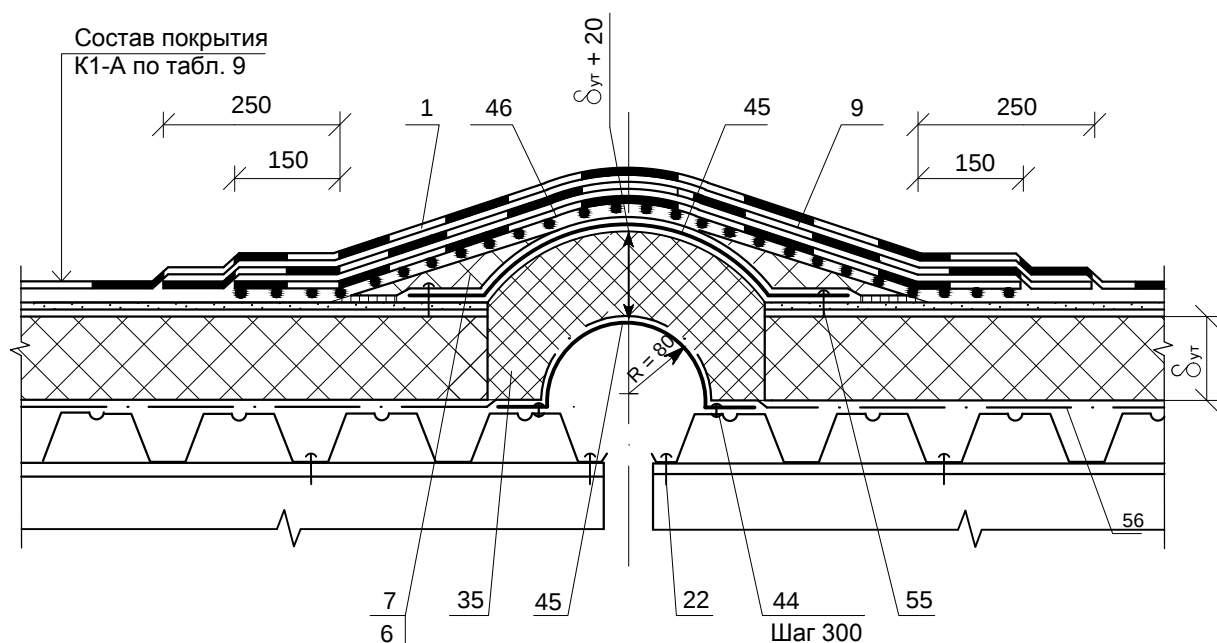

Изм.	Кол. уч.	Лист	№ док.	Подпись	Дата

ЗАО "МИНЕРАЛЬНАЯ ВАТА"

Лист

12