




№ поз.	Наименование	№ поз.	Наименование
1.	Стальной профилированный настил .	34.	Утеплитель из каменной ваты ROCKWOOL серии РУФ БАТТС .
2.	Пароизоляционная полиэтиленовая пленка ROCKbarrier 0,2мм.	35.	Бортник из гнутого швеллера .
3.	Плиты утеплителя из каменной ваты ROCKWOOL серии РУФ БАТТС с прочностью на сжатие при 10%-ной деформации не менее 45 кПа.	36.	Конструкция стены (схематично).
4.	То же, но не менее 25 кПа.	37.	Стальная пластина 220 x 120 x 10 мм.
5.	Основной водоизоляционный ковер из ПВХ-мембраны ROCKmembrane	38.	Болт М10 x 30 - 011 с шайбой и гайкой .
5а.	Дополнительный слой ПВХ-мембраны ROCKmembrane (усиление примыкания к воронке, деформационного шва , парапета).	39.	Уголок 125 x 80 x 7 мм.
6.	Сварной шов .	40.	Фасонный элемент .
7.	Механическое крепление .	41.	Прогон.
8.	Бутиловая самоклеющаяся двухсторонняя лента .	42.	Разделительный слой из геотекстиля .
9.	Сборная стяжка.	43.	Клеевое соединение.
10.	Дополнительный слой ROCKmembrane (усиление ендовы).	44.	Труба.
11.	Выплав ПВХ-массы после прикатки шва .	45.	Колпак водосточной воронки .
12.	Конструкция парапета .	46.	Стальная пластина толщиной не менее 2 мм.
13.	Герметик полиуретановый PU-40.	47.	Утепление воронки и водосточной трубы .
14.	Оцинкованная сталь 0,8 мм.	48.	Корпус водосточной воронки .
15.	Стальная гребенка.	49.	Водосточная труба.
16.	Заполнение гофр профилированного настила каменной ватой ROCKWOOL (не менее чем на 250мм).	50.	Сборная полоса ПВХ-мембраны.
17.	Фартук из стали.	51.	Греющий кабель.
18.	Брус деревянный антисептированный и антипирированный.	52.	Рейка металлическая.
19.	Гвозди 3 x 70.	53.	Утеплитель из каменной ваты ROCKWOOL, сжимаемость не менее 10%.
20.	Комплект деталей крепления парапета .	54.	Выкружка из стали толщина 1,5мм.
21.	Механическое крепление водоизоляции или теплоизоляции тарельчатыми анкерами ROCKclip (полимерный элемент и самонарезающий винт).	55.	Стальной стакан.
22.	Трехслойная стеновая панель с металлическими облицовками .	56.	Ламинированная ПВХ жесьт .
23.	Дополнительный слой ROCKmembrane (усиление конька).	57.	Уплотнитель полимерный .
24.	Заклепка комбинированная (ЗК).	58.	Влагостойкая фанера или ЦСП.
25.	Дополнительный прогон.	59.	Геотекстиль 100-150 г/м².
26.	Опорные столбики.		
27.	Стальной поддон.		
28.	Стальной хомут.		
29.	Патрубок с фланцем .		
30.	Прижимной фланец .		
31.	Водосточная воронка .		
32.	Костыль из стальной полосы 4x 40 мм.		
33.	Компенсатор из оцинкованной стали .		

Technical drawing of a cross-section of a road surface structure. The drawing shows a multi-layered construction. At the top is a black layer (42) with white rectangular elements (9) spaced at 100...150 units. Below this is a layer with a stippled pattern (7) containing rectangular voids. The bottom layer is a cross-hatched material (4). A break symbol is shown in the middle of the cross-hatched layer.

						ЗАО "МИНЕРАЛЬНАЯ ВАТА"			
Изм.	Кол. уч.	Лист	№ док.	Подпись	Дата				
						Кровля из "ROCKmembrane" на покрытии с несущими профилированными настилами	Стадия	Лист	Листов
								1	13

Схема маркировки узлов

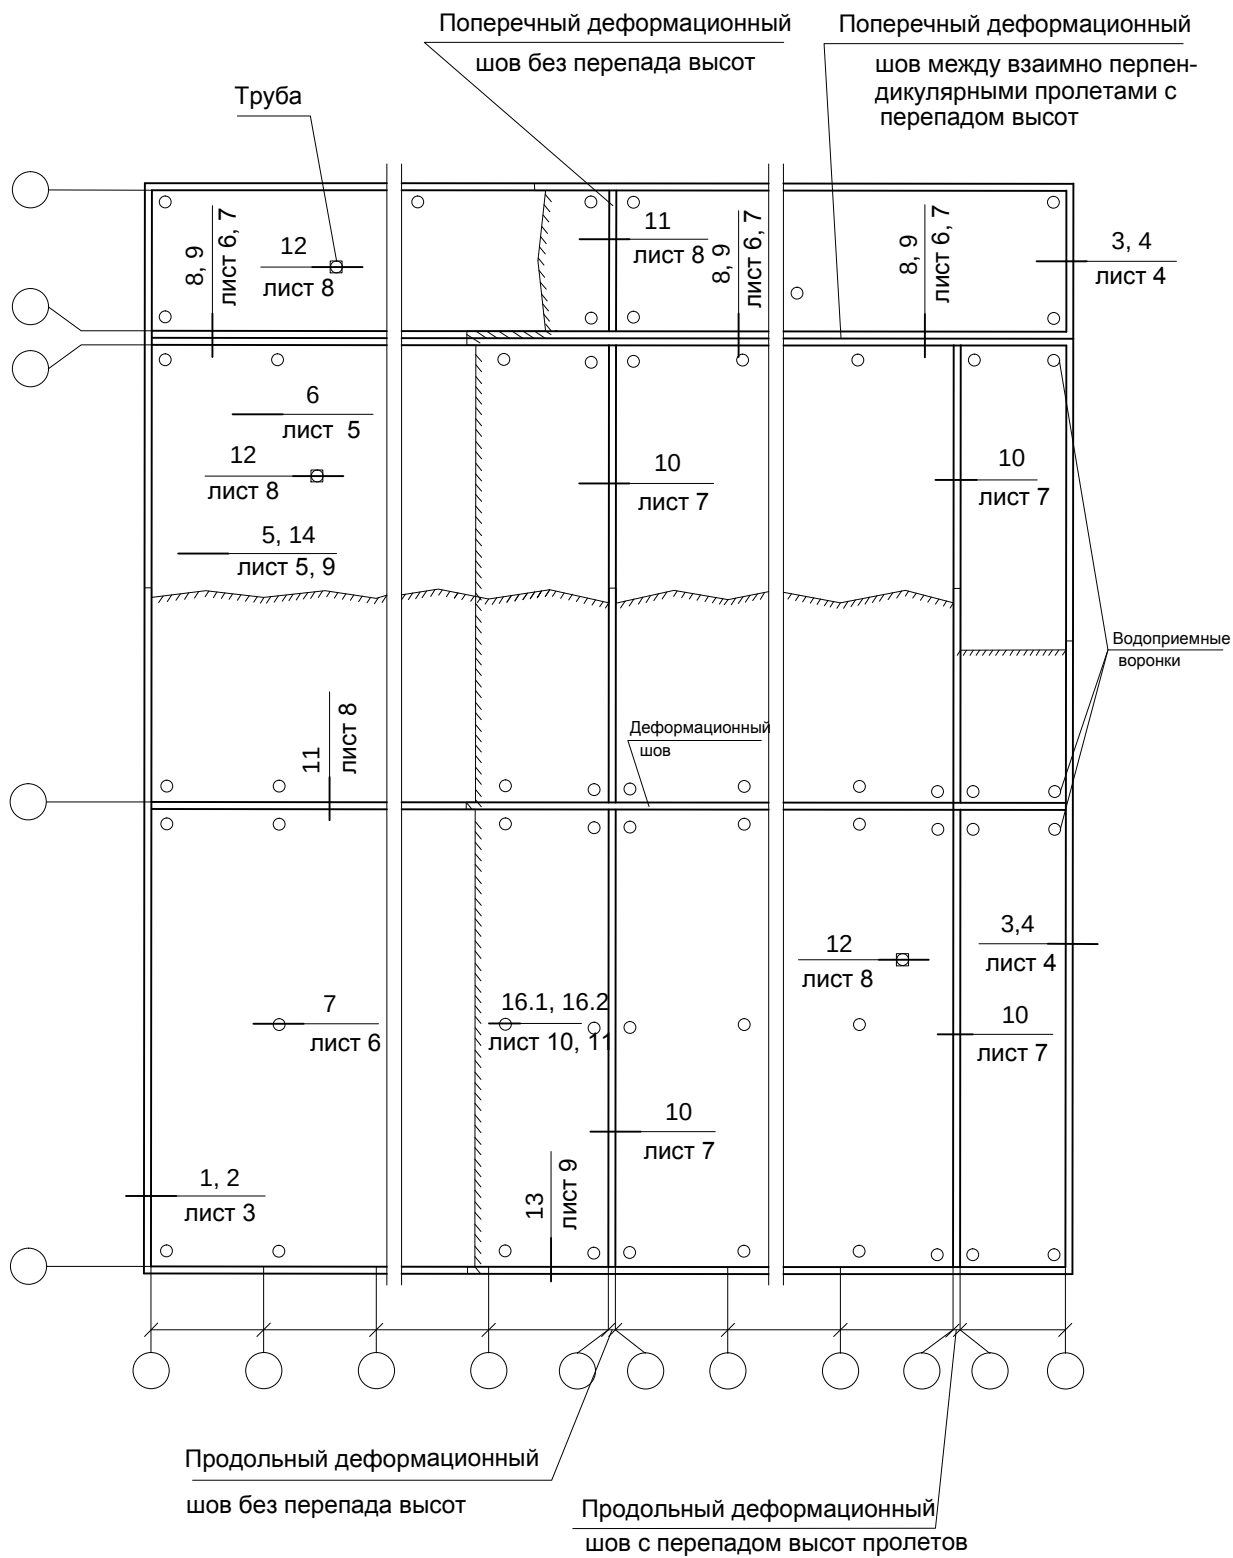


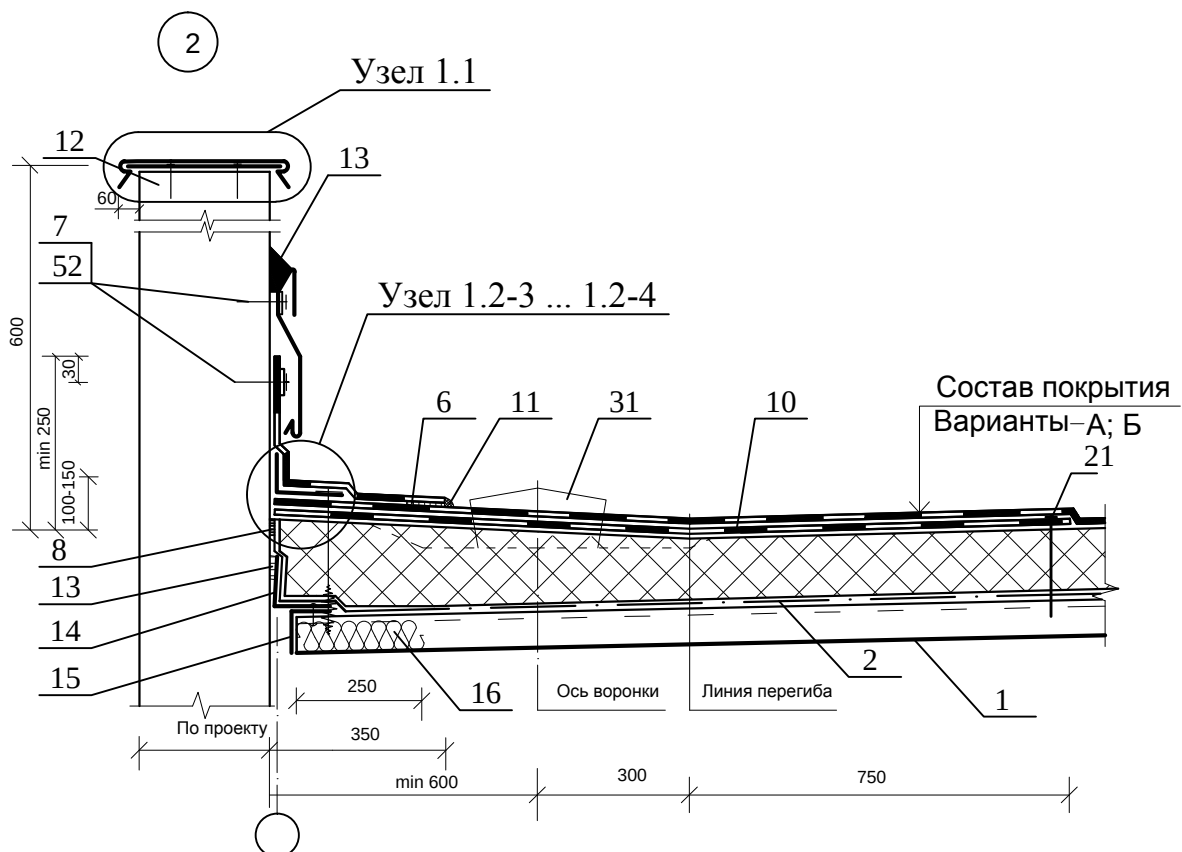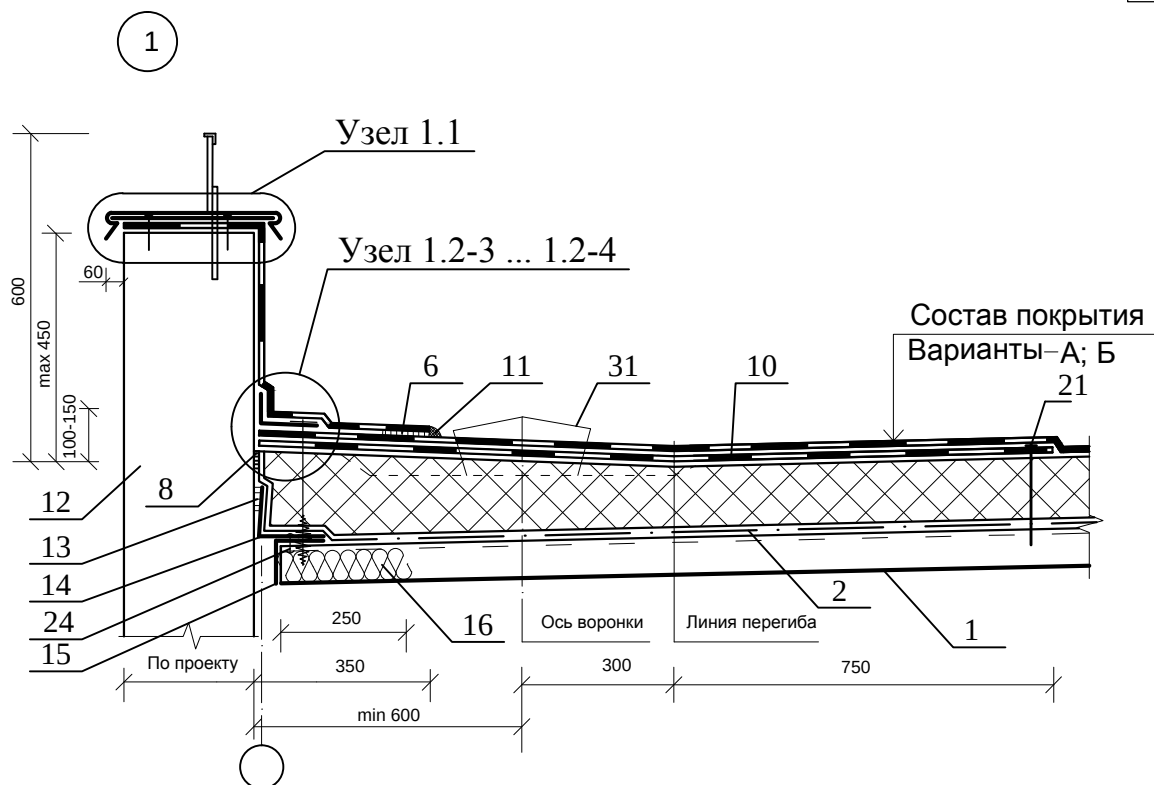


Общее замечание: Направление профилированных настилов выбрано произвольно.

ЗАО "МИНЕРАЛЬНАЯ ВАТА"						Лист
						3
Изм.	Кол. уч.	Лист	№ док.	Подпись	Дата	

Узел 1.1

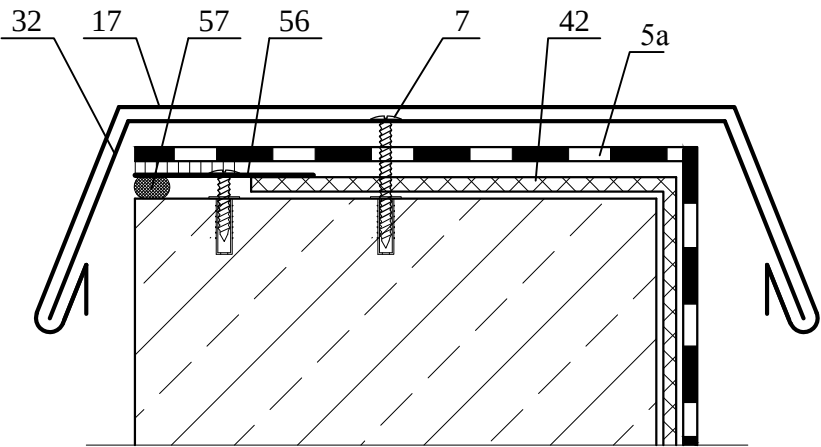


Узел 1.2 - 3

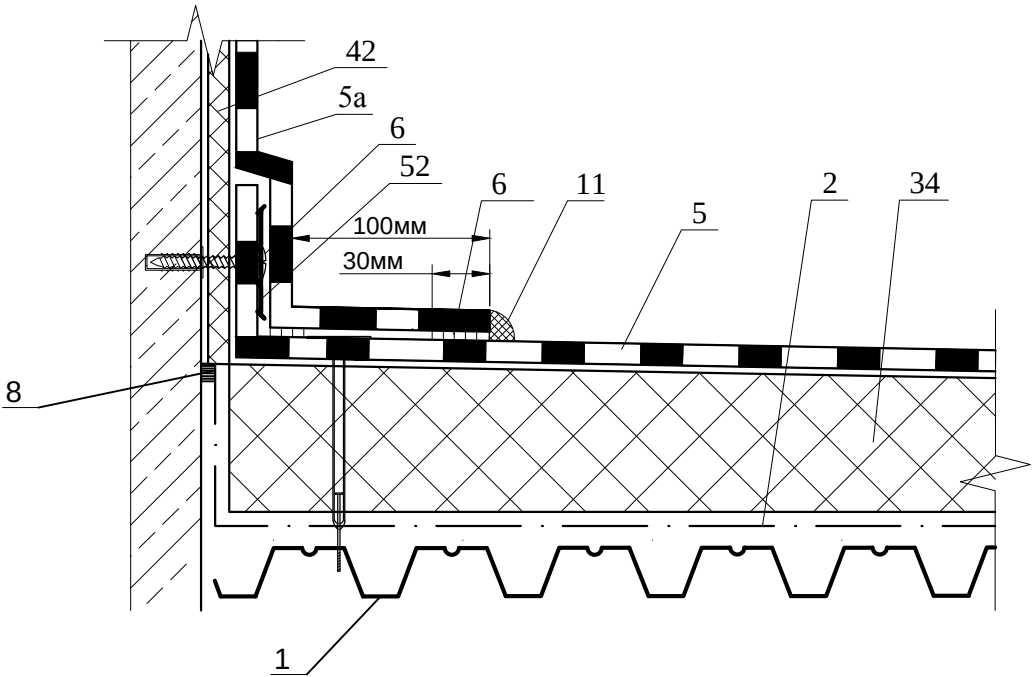


Общее замечание: узлы показывают соединение водоизоляционного материала.
Основание показано произвольно.

						ЗАО "МИНЕРАЛЬНАЯ ВАТА"	Лист
							4
Изм.	Кол. уч.	Лист	№ док.	Подпись	Дата		

Узел 1.2 - 4

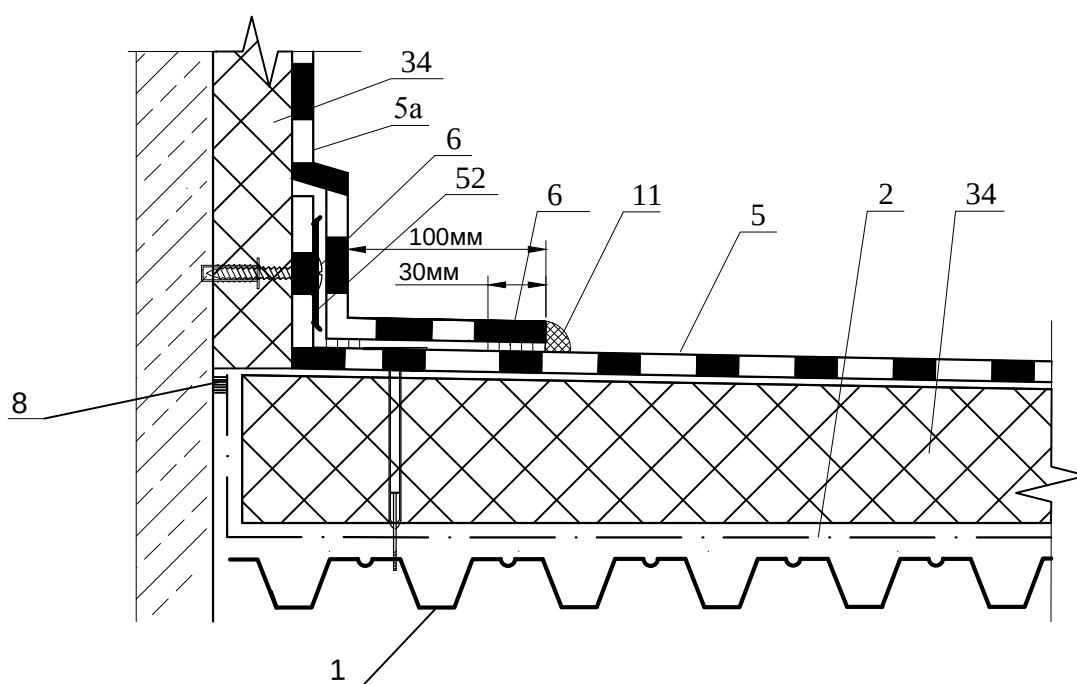


Пешеходная дорожка

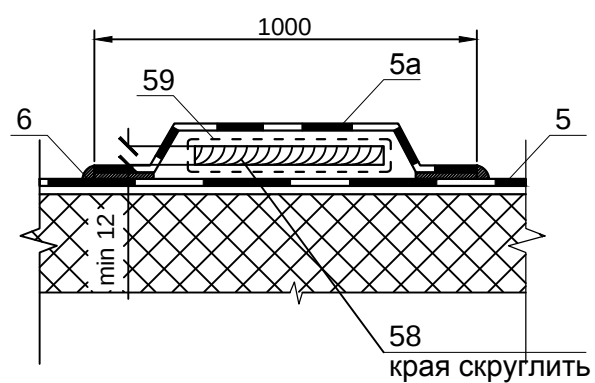


ЗАО "МИНЕРАЛЬНАЯ ВАТА"						Лист
Изм.	Кол. уч.	Лист	№ док.	Подпись	Дата	5

3

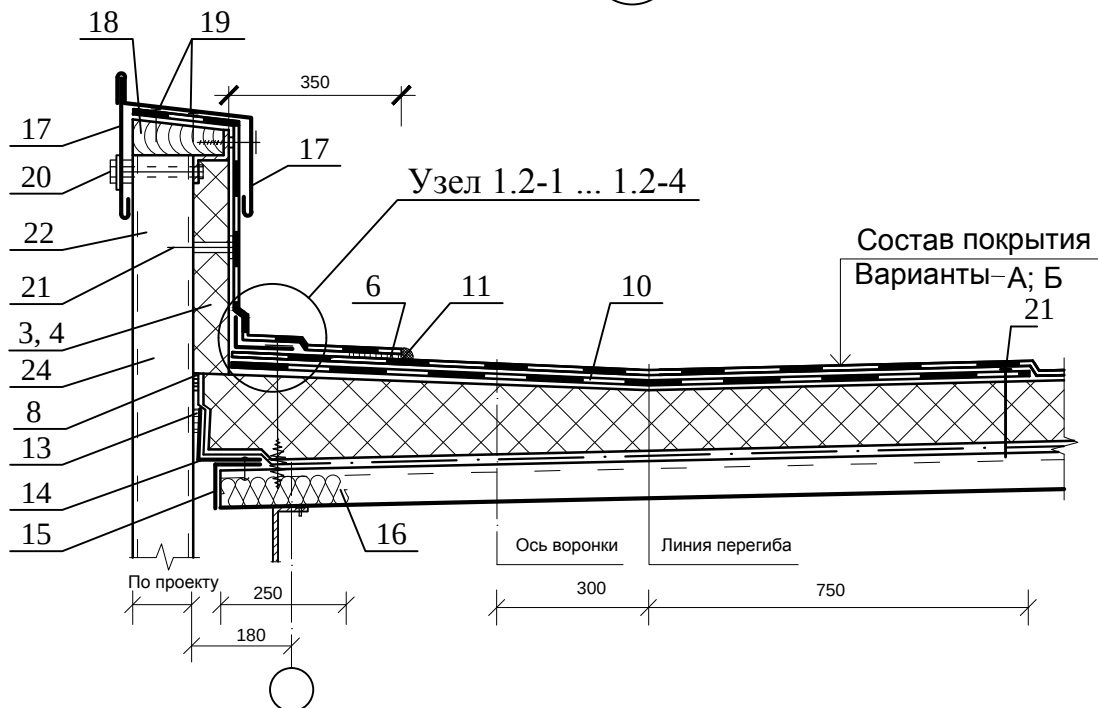

4

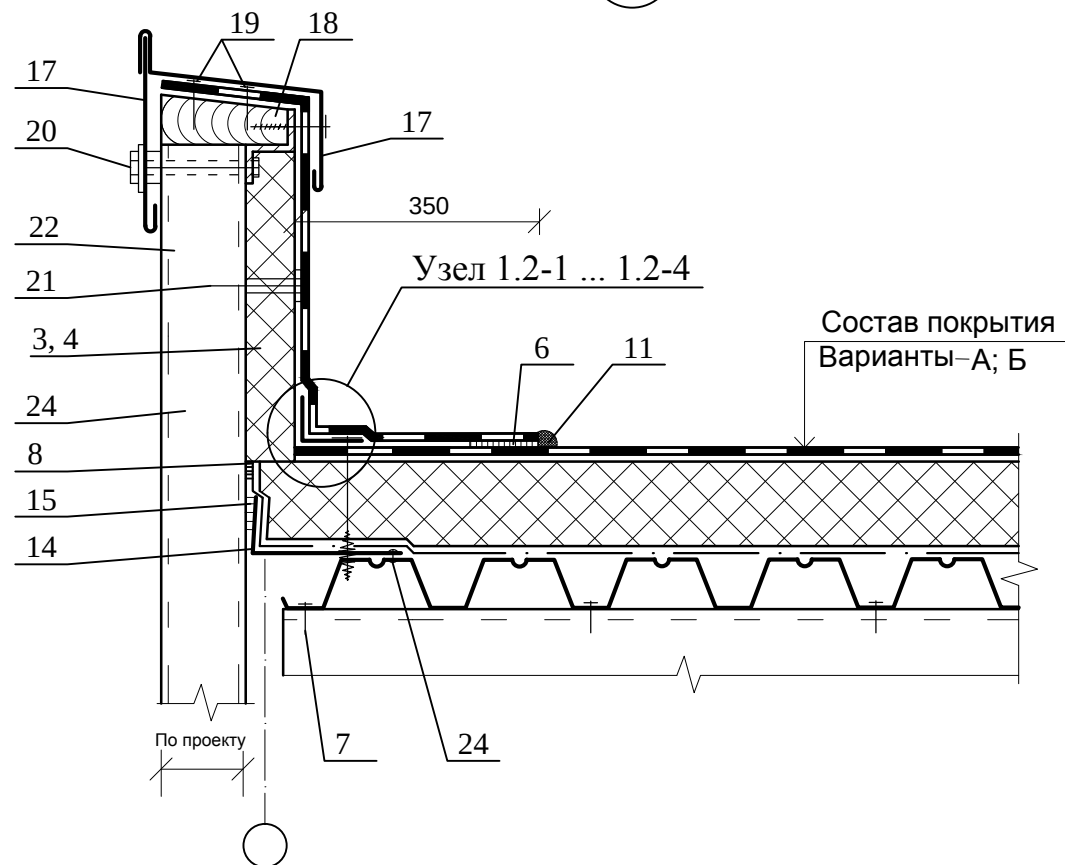


Изм.	Кол. уч.	Лист	№ док.	Подпись	Дата

ЗАО "МИНЕРАЛЬНАЯ ВАТА"


Лист

6



5

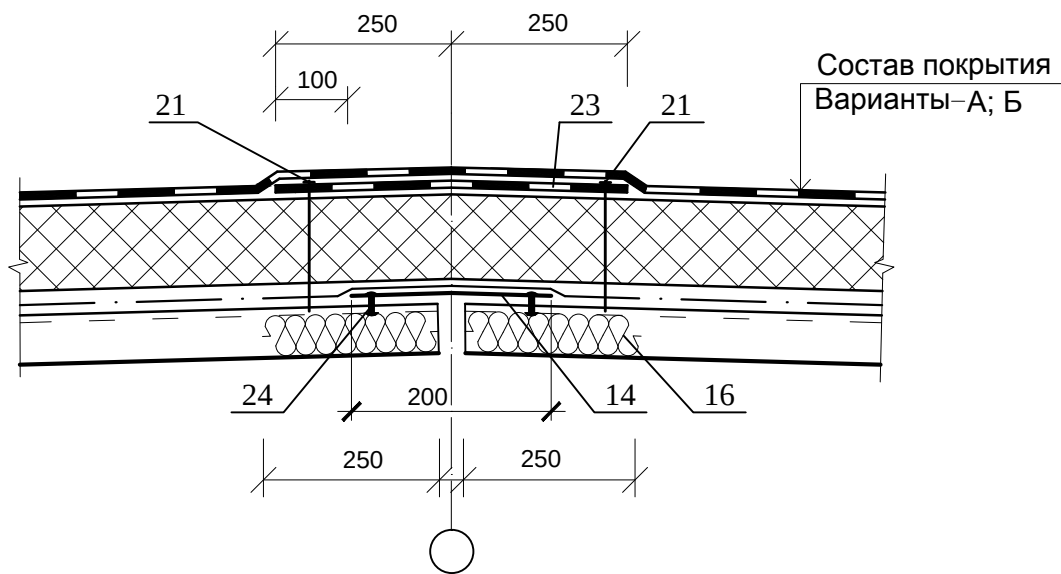

6

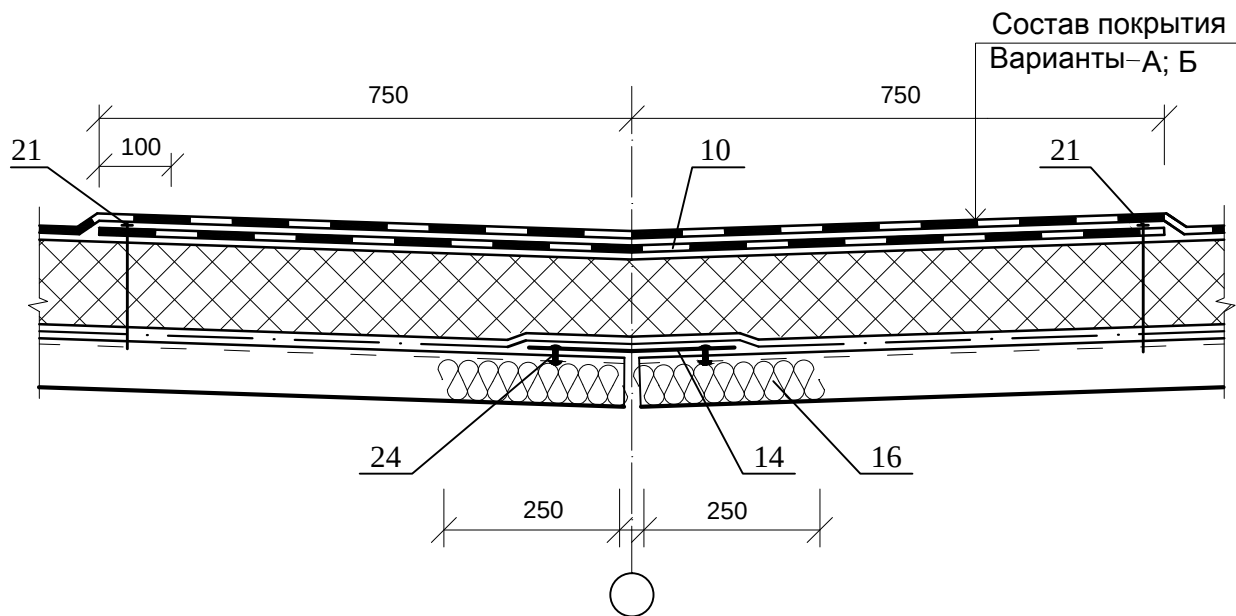

						ЗАО "МИНЕРАЛЬНАЯ ВАТА"	Лист
							7
Изм.	Кол. уч.	Лист	№ док.	Подпись	Дата		

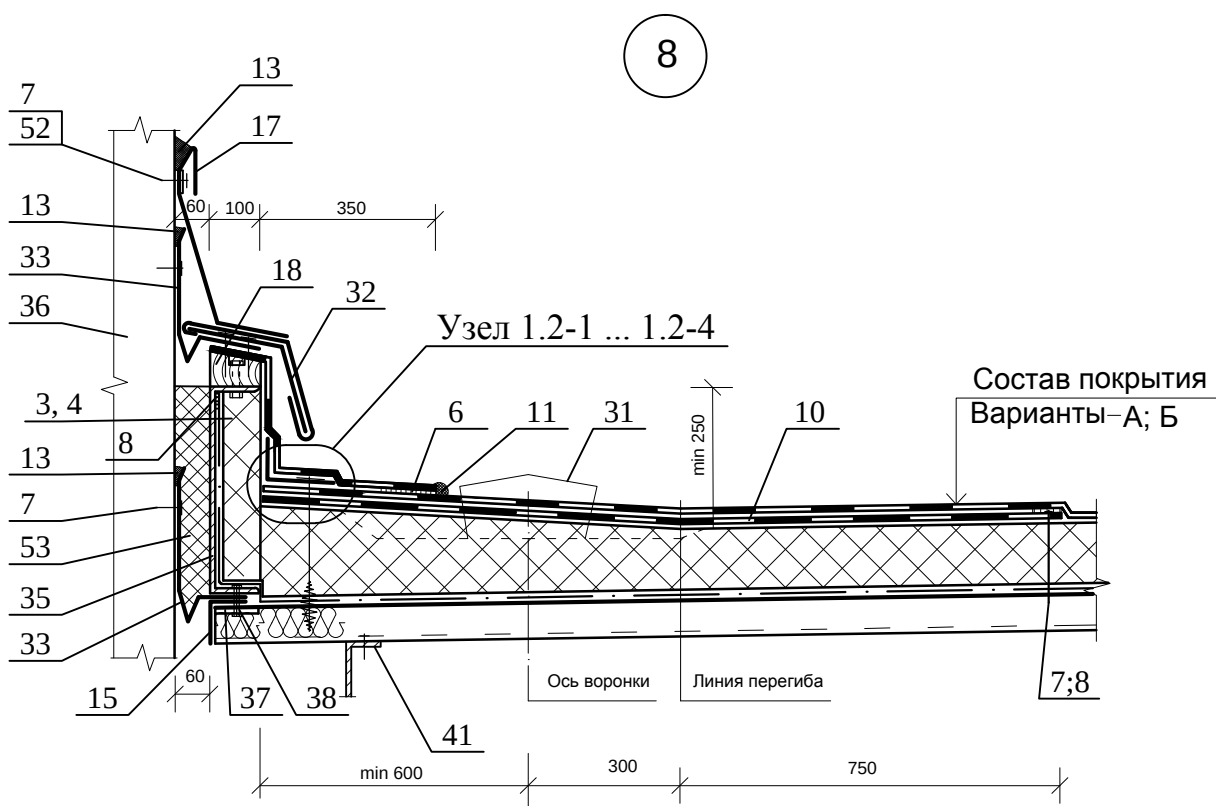
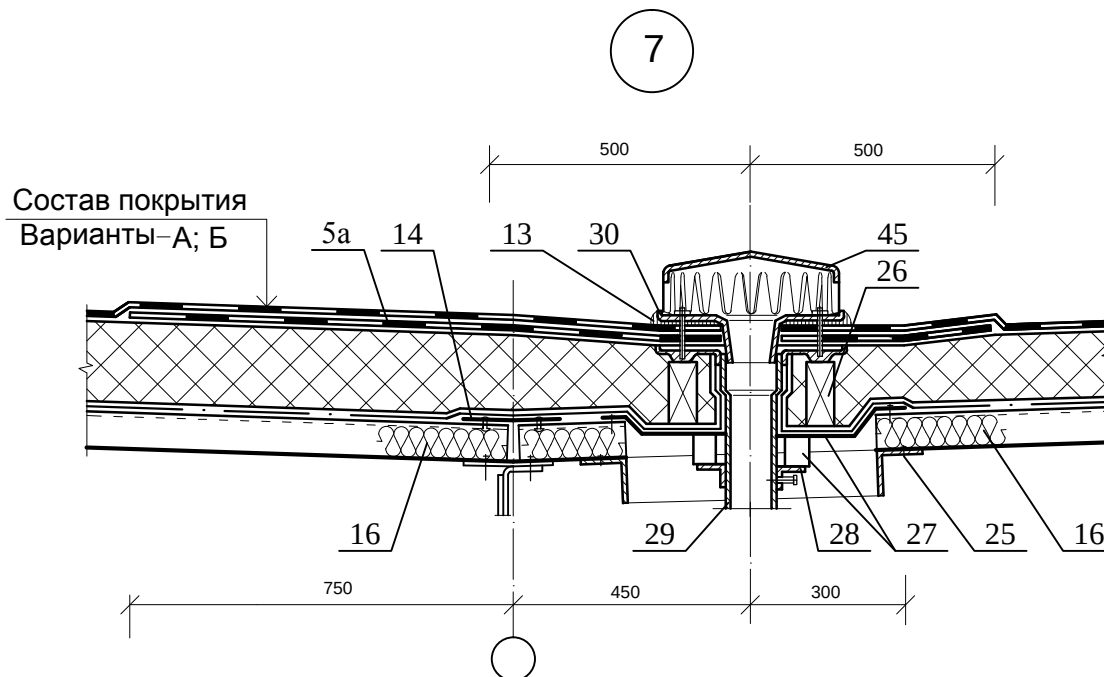


Изм.	Кол. уч.	Лист	№ док.	Подпись	Дата



ЗАО "МИНЕРАЛЬНАЯ ВАТА"

Лист

8

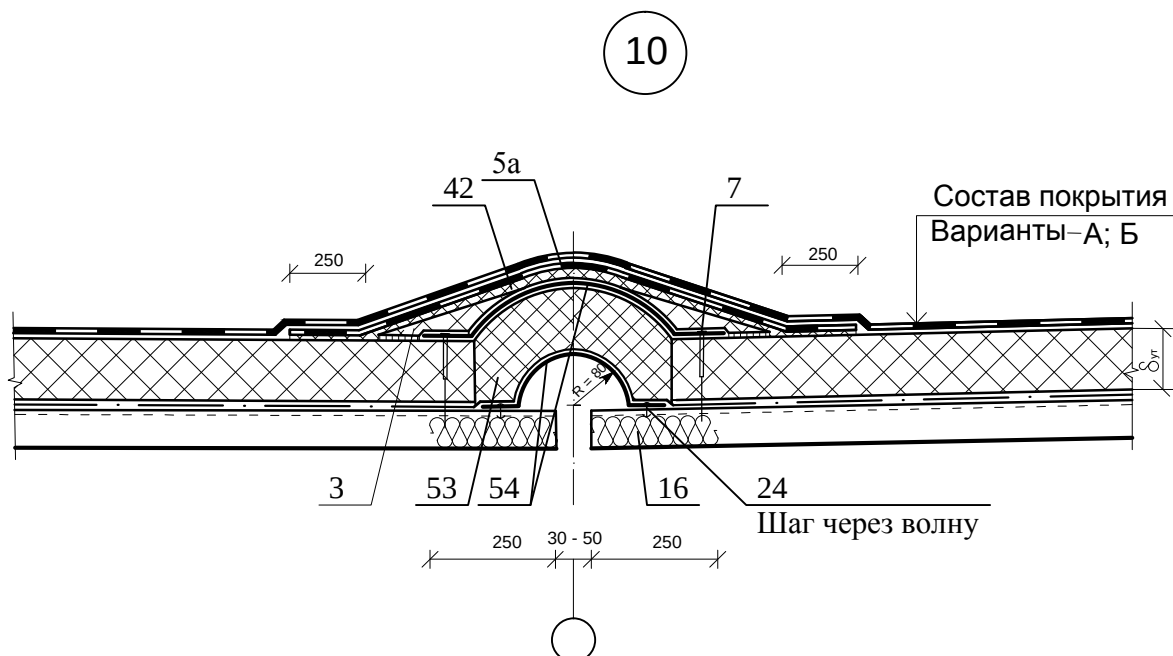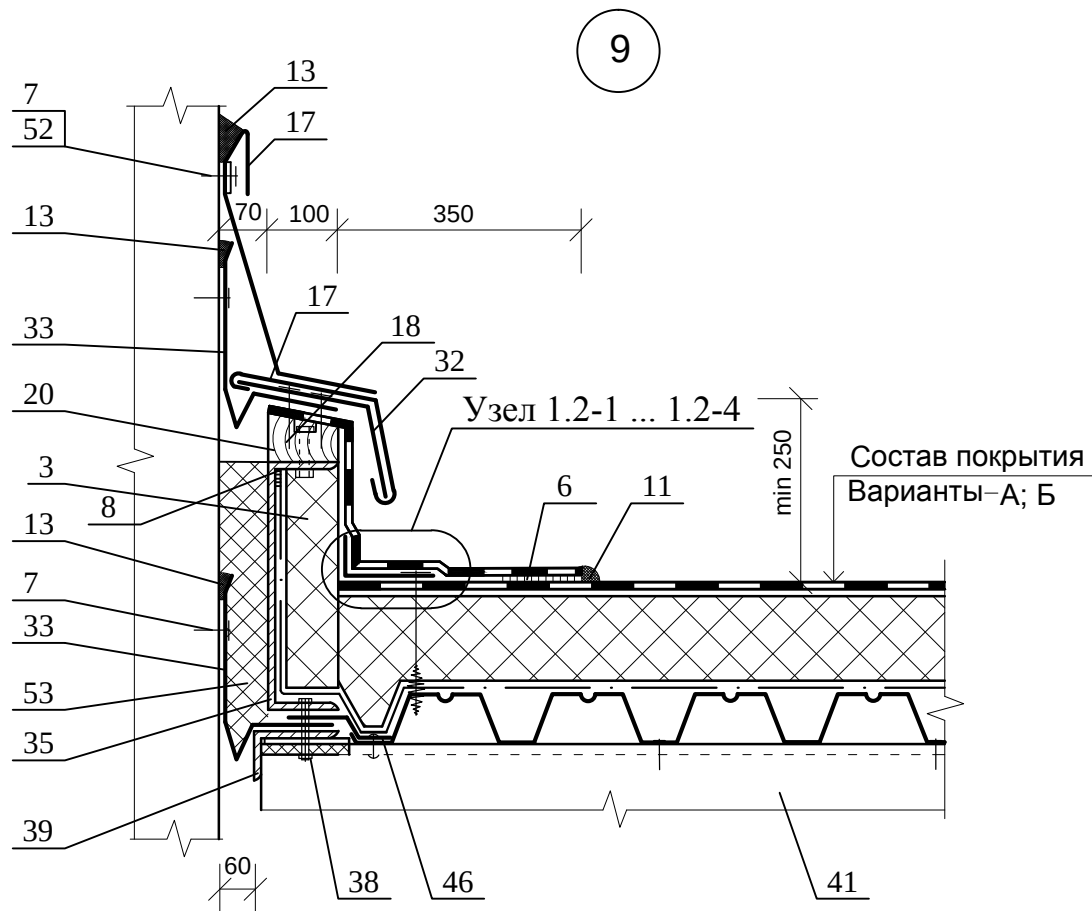

ЗАО "МИНЕРАЛЬНАЯ ВАТА"						Лист
						9
Изм.	Кол. уч.	Лист	№ док.	Подпись	Дата	

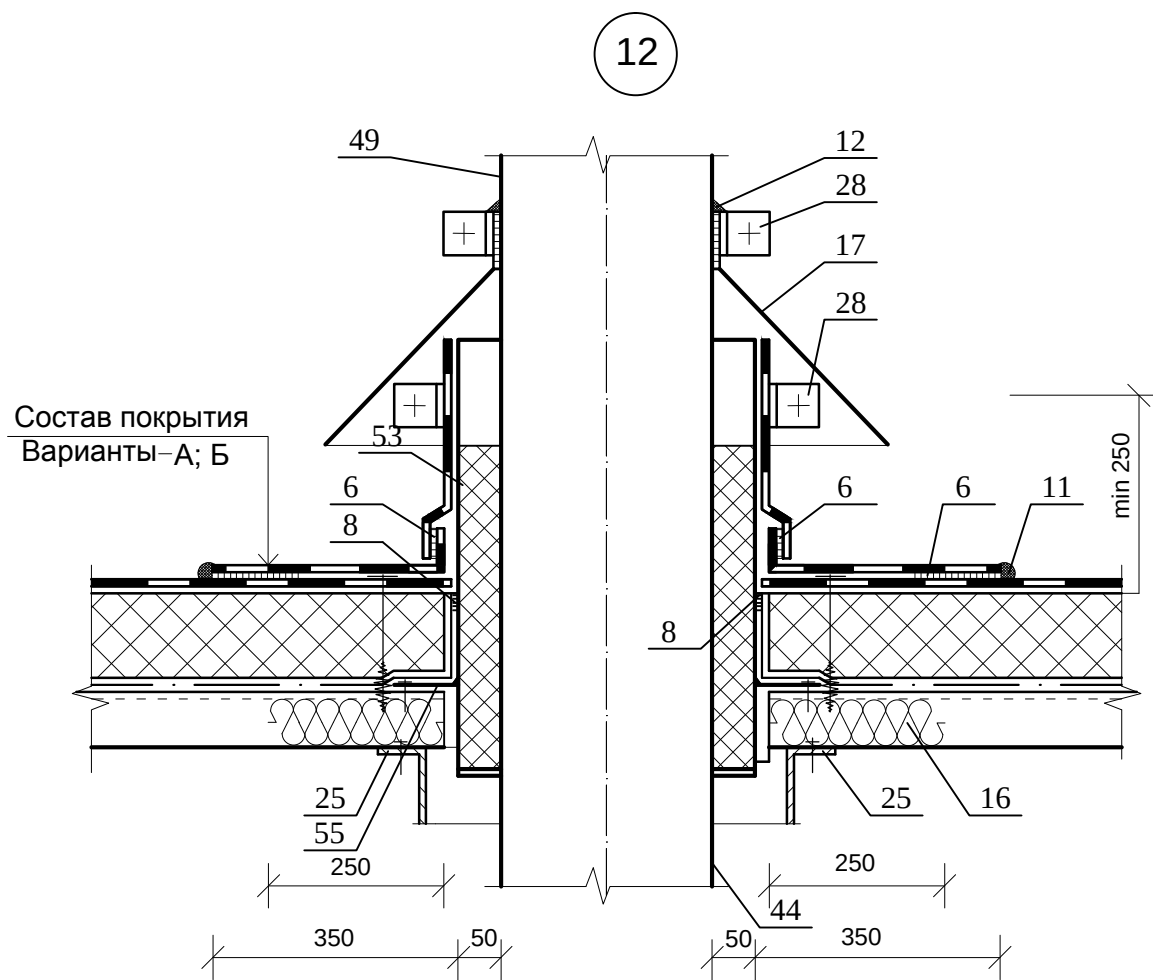
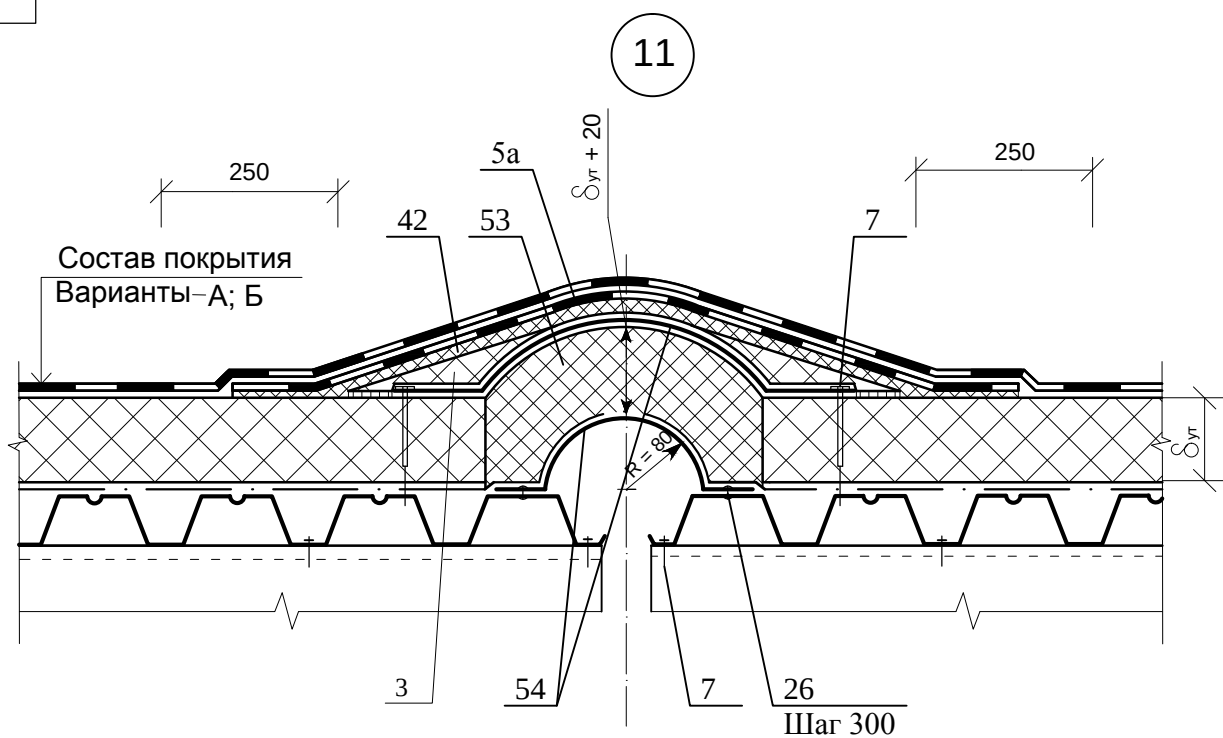


Изм.	Кол. уч.	Лист	№ док.	Подпись	Дата

ЗАО "МИНЕРАЛЬНАЯ ВАТА"


Лист

10

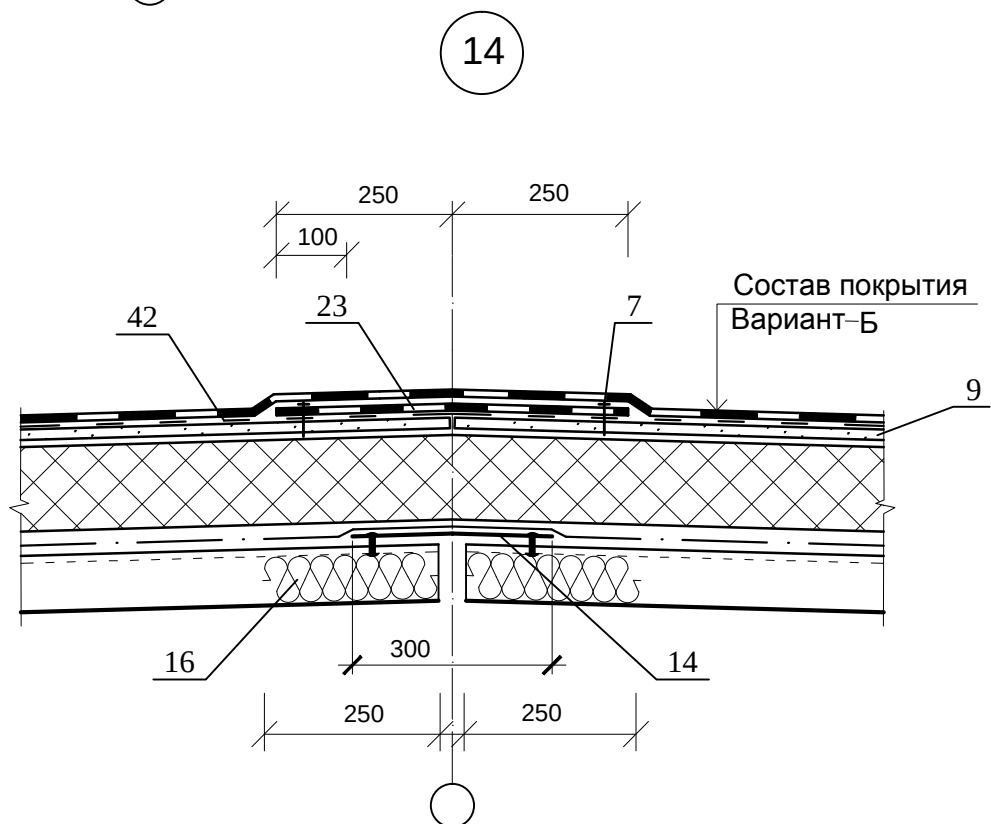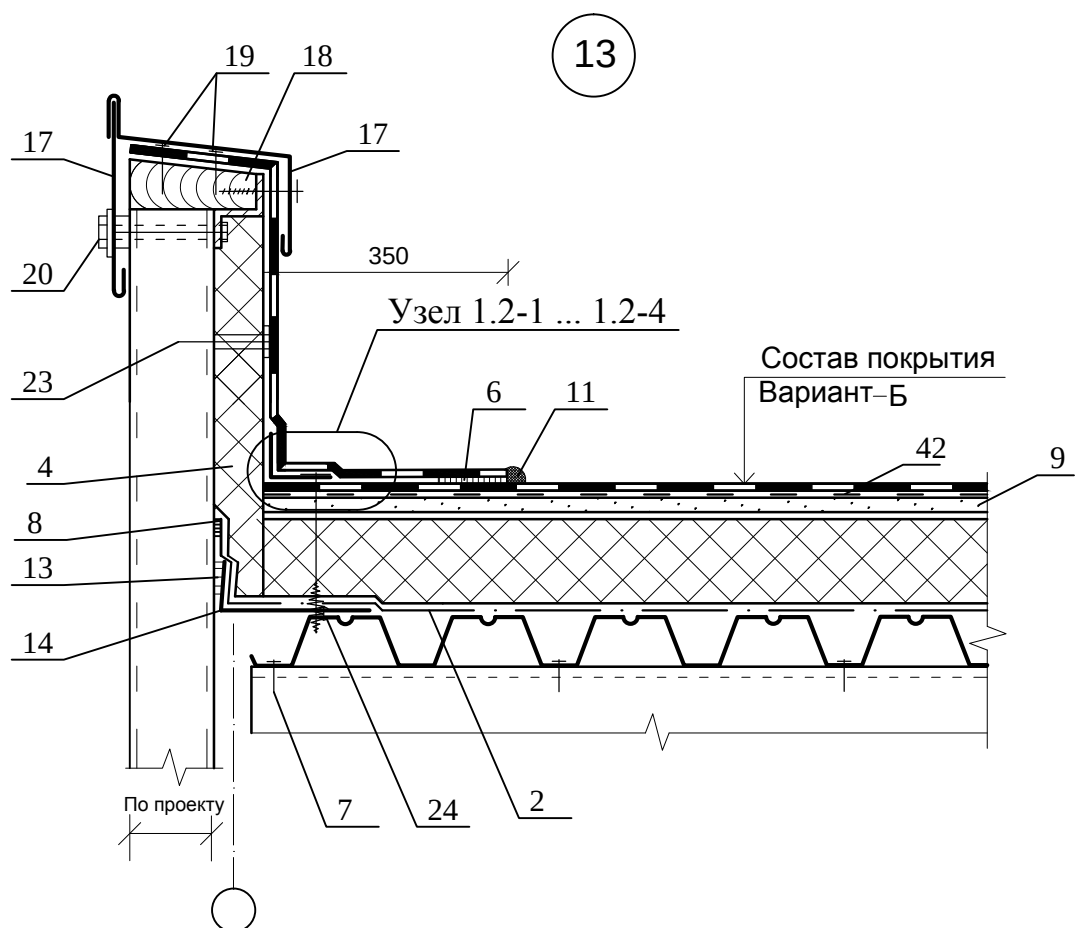


ЗАО "МИНЕРАЛЬНАЯ ВАТА"						Лист
Изм.	Кол. уч.	Лист	№ док.	Подпись	Дата	11

15

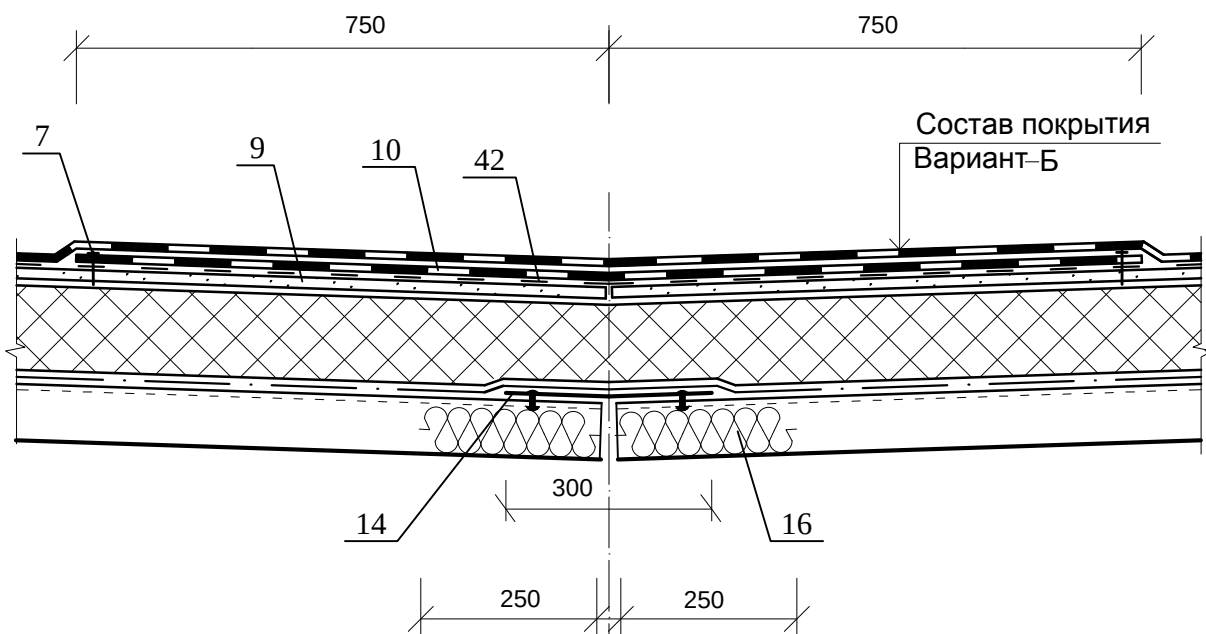

16.1

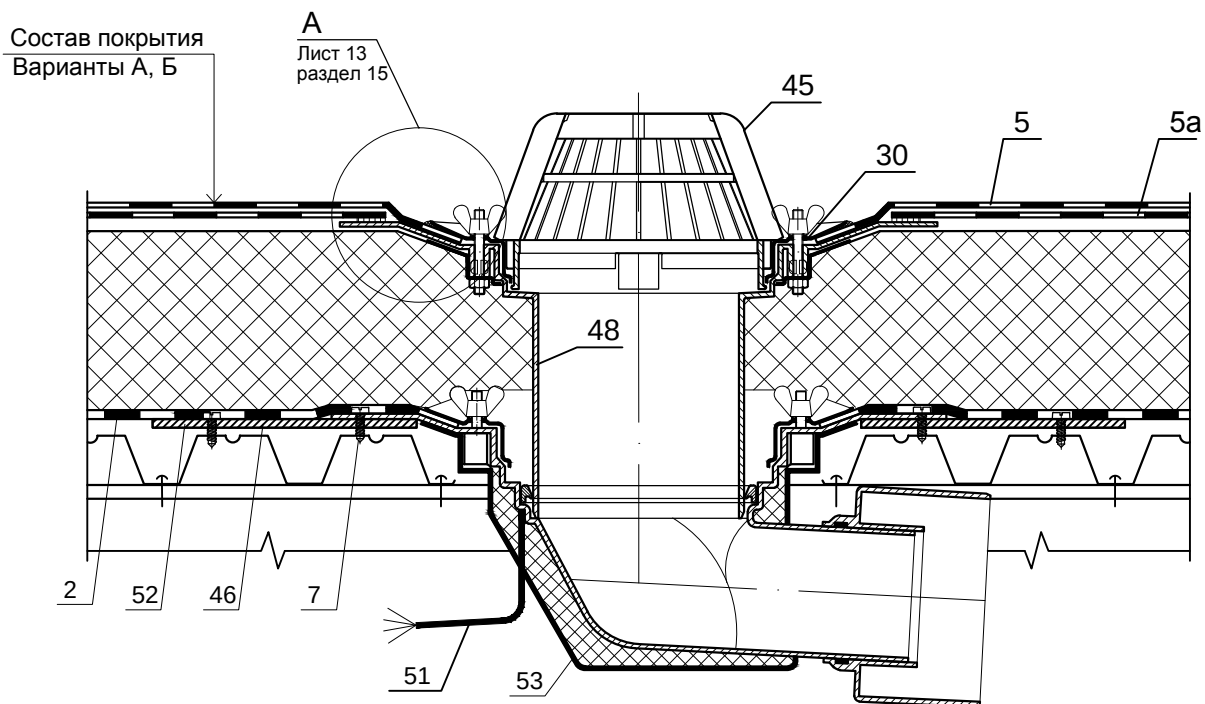

ЗАО "МИНЕРАЛЬНАЯ ВАТА"

Лист

12

Изм.	Кол. уч.	Лист	№ док.	Подпись	Дата

16.2

Состав покрытия
Варианты А, Б

А
Лист 10
раздел 15

